



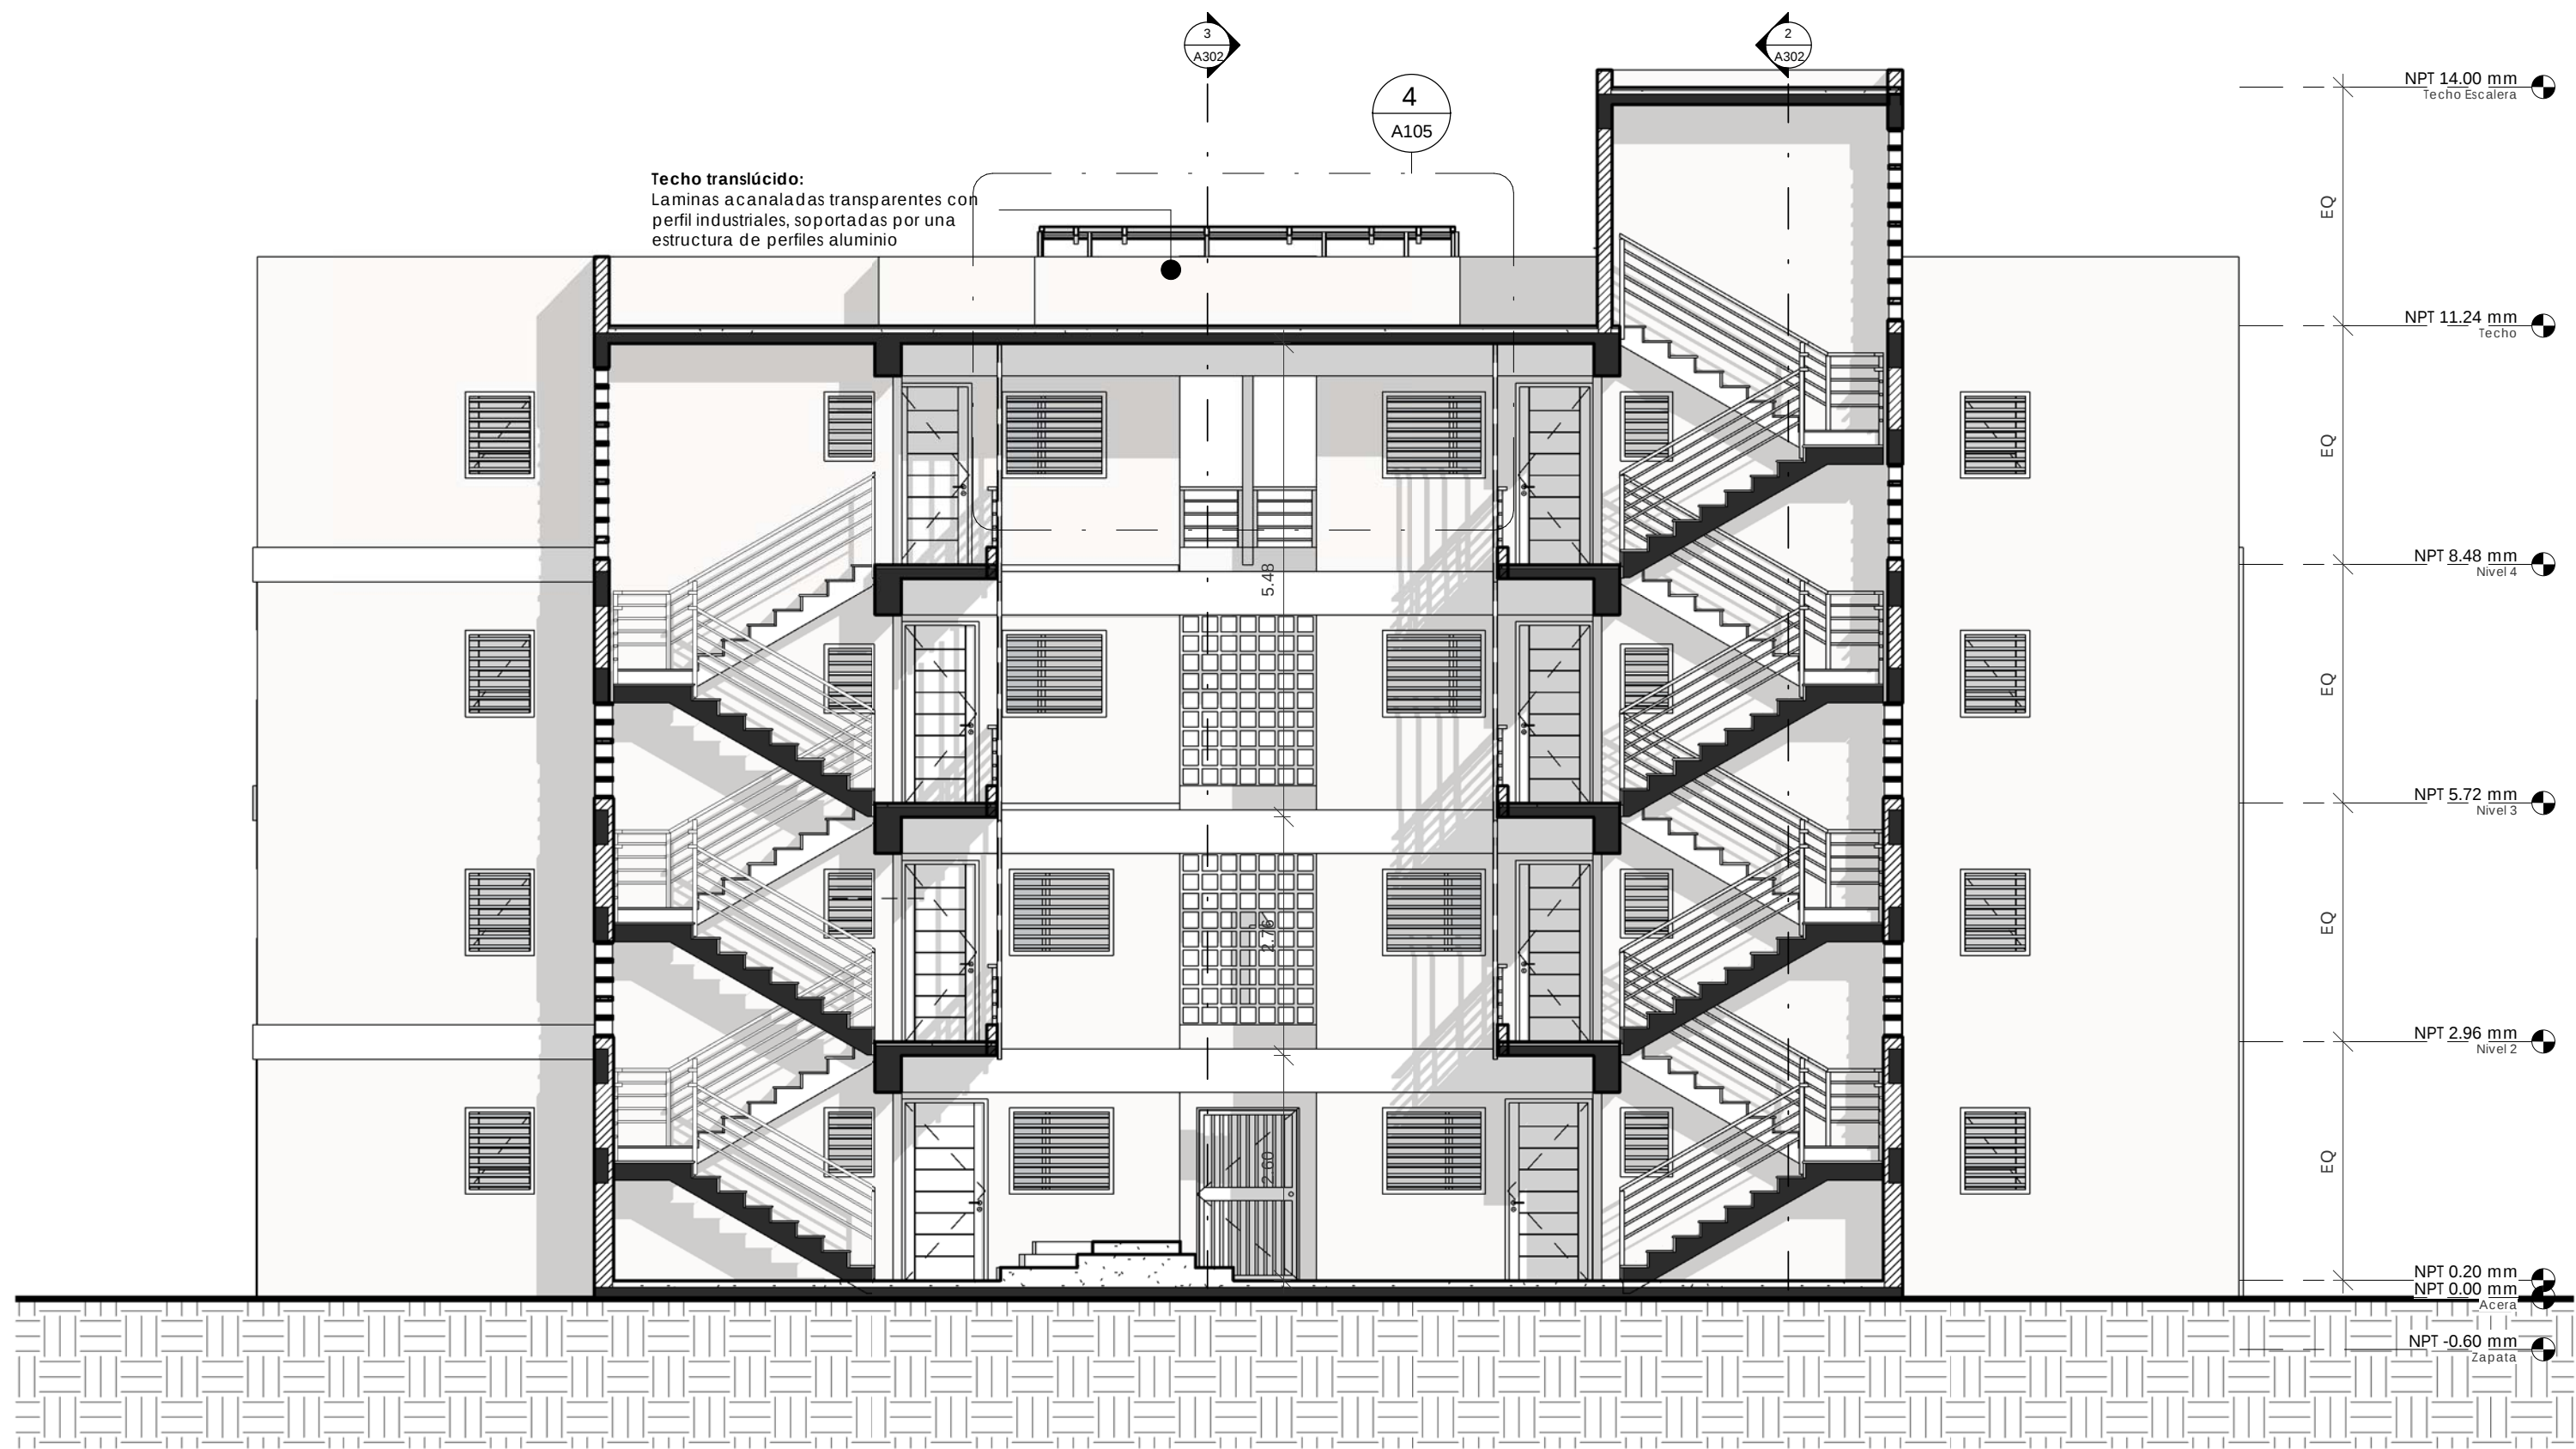


1 Seccion 01
esc:1 : 75

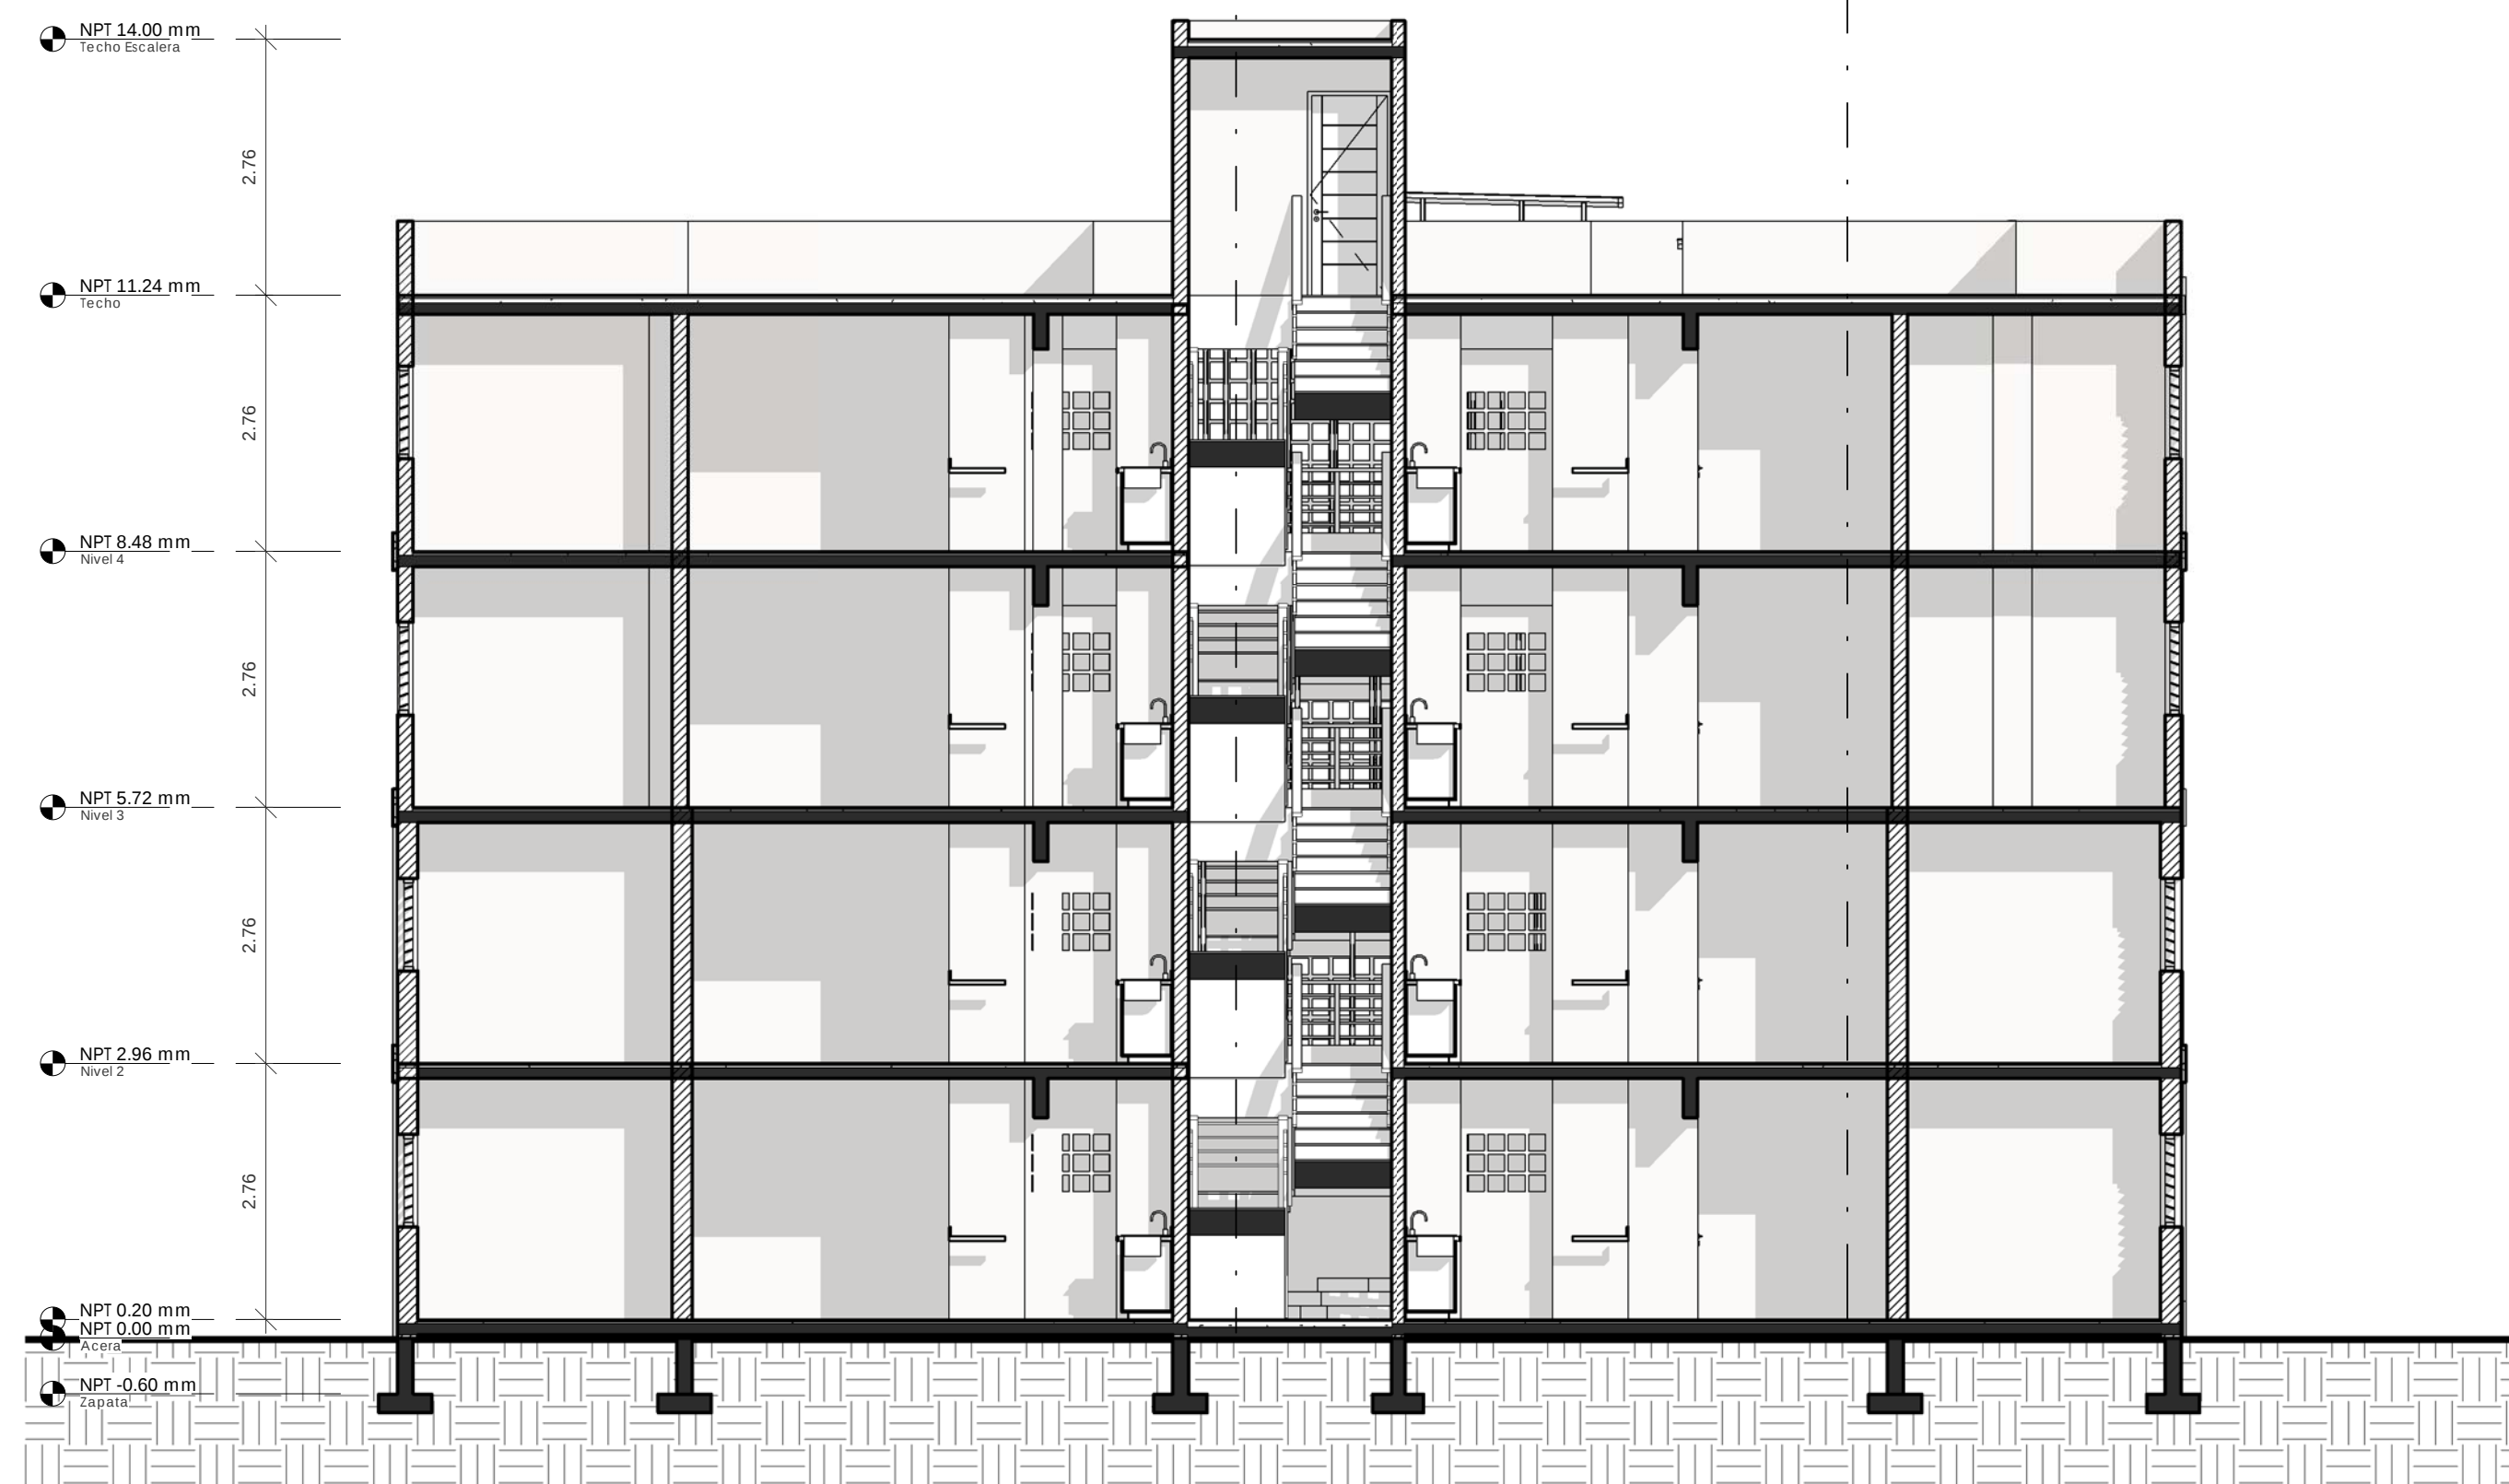

2 Seccion 03
esc:1 : 75



4 Seccion 02
esc:1 : 75

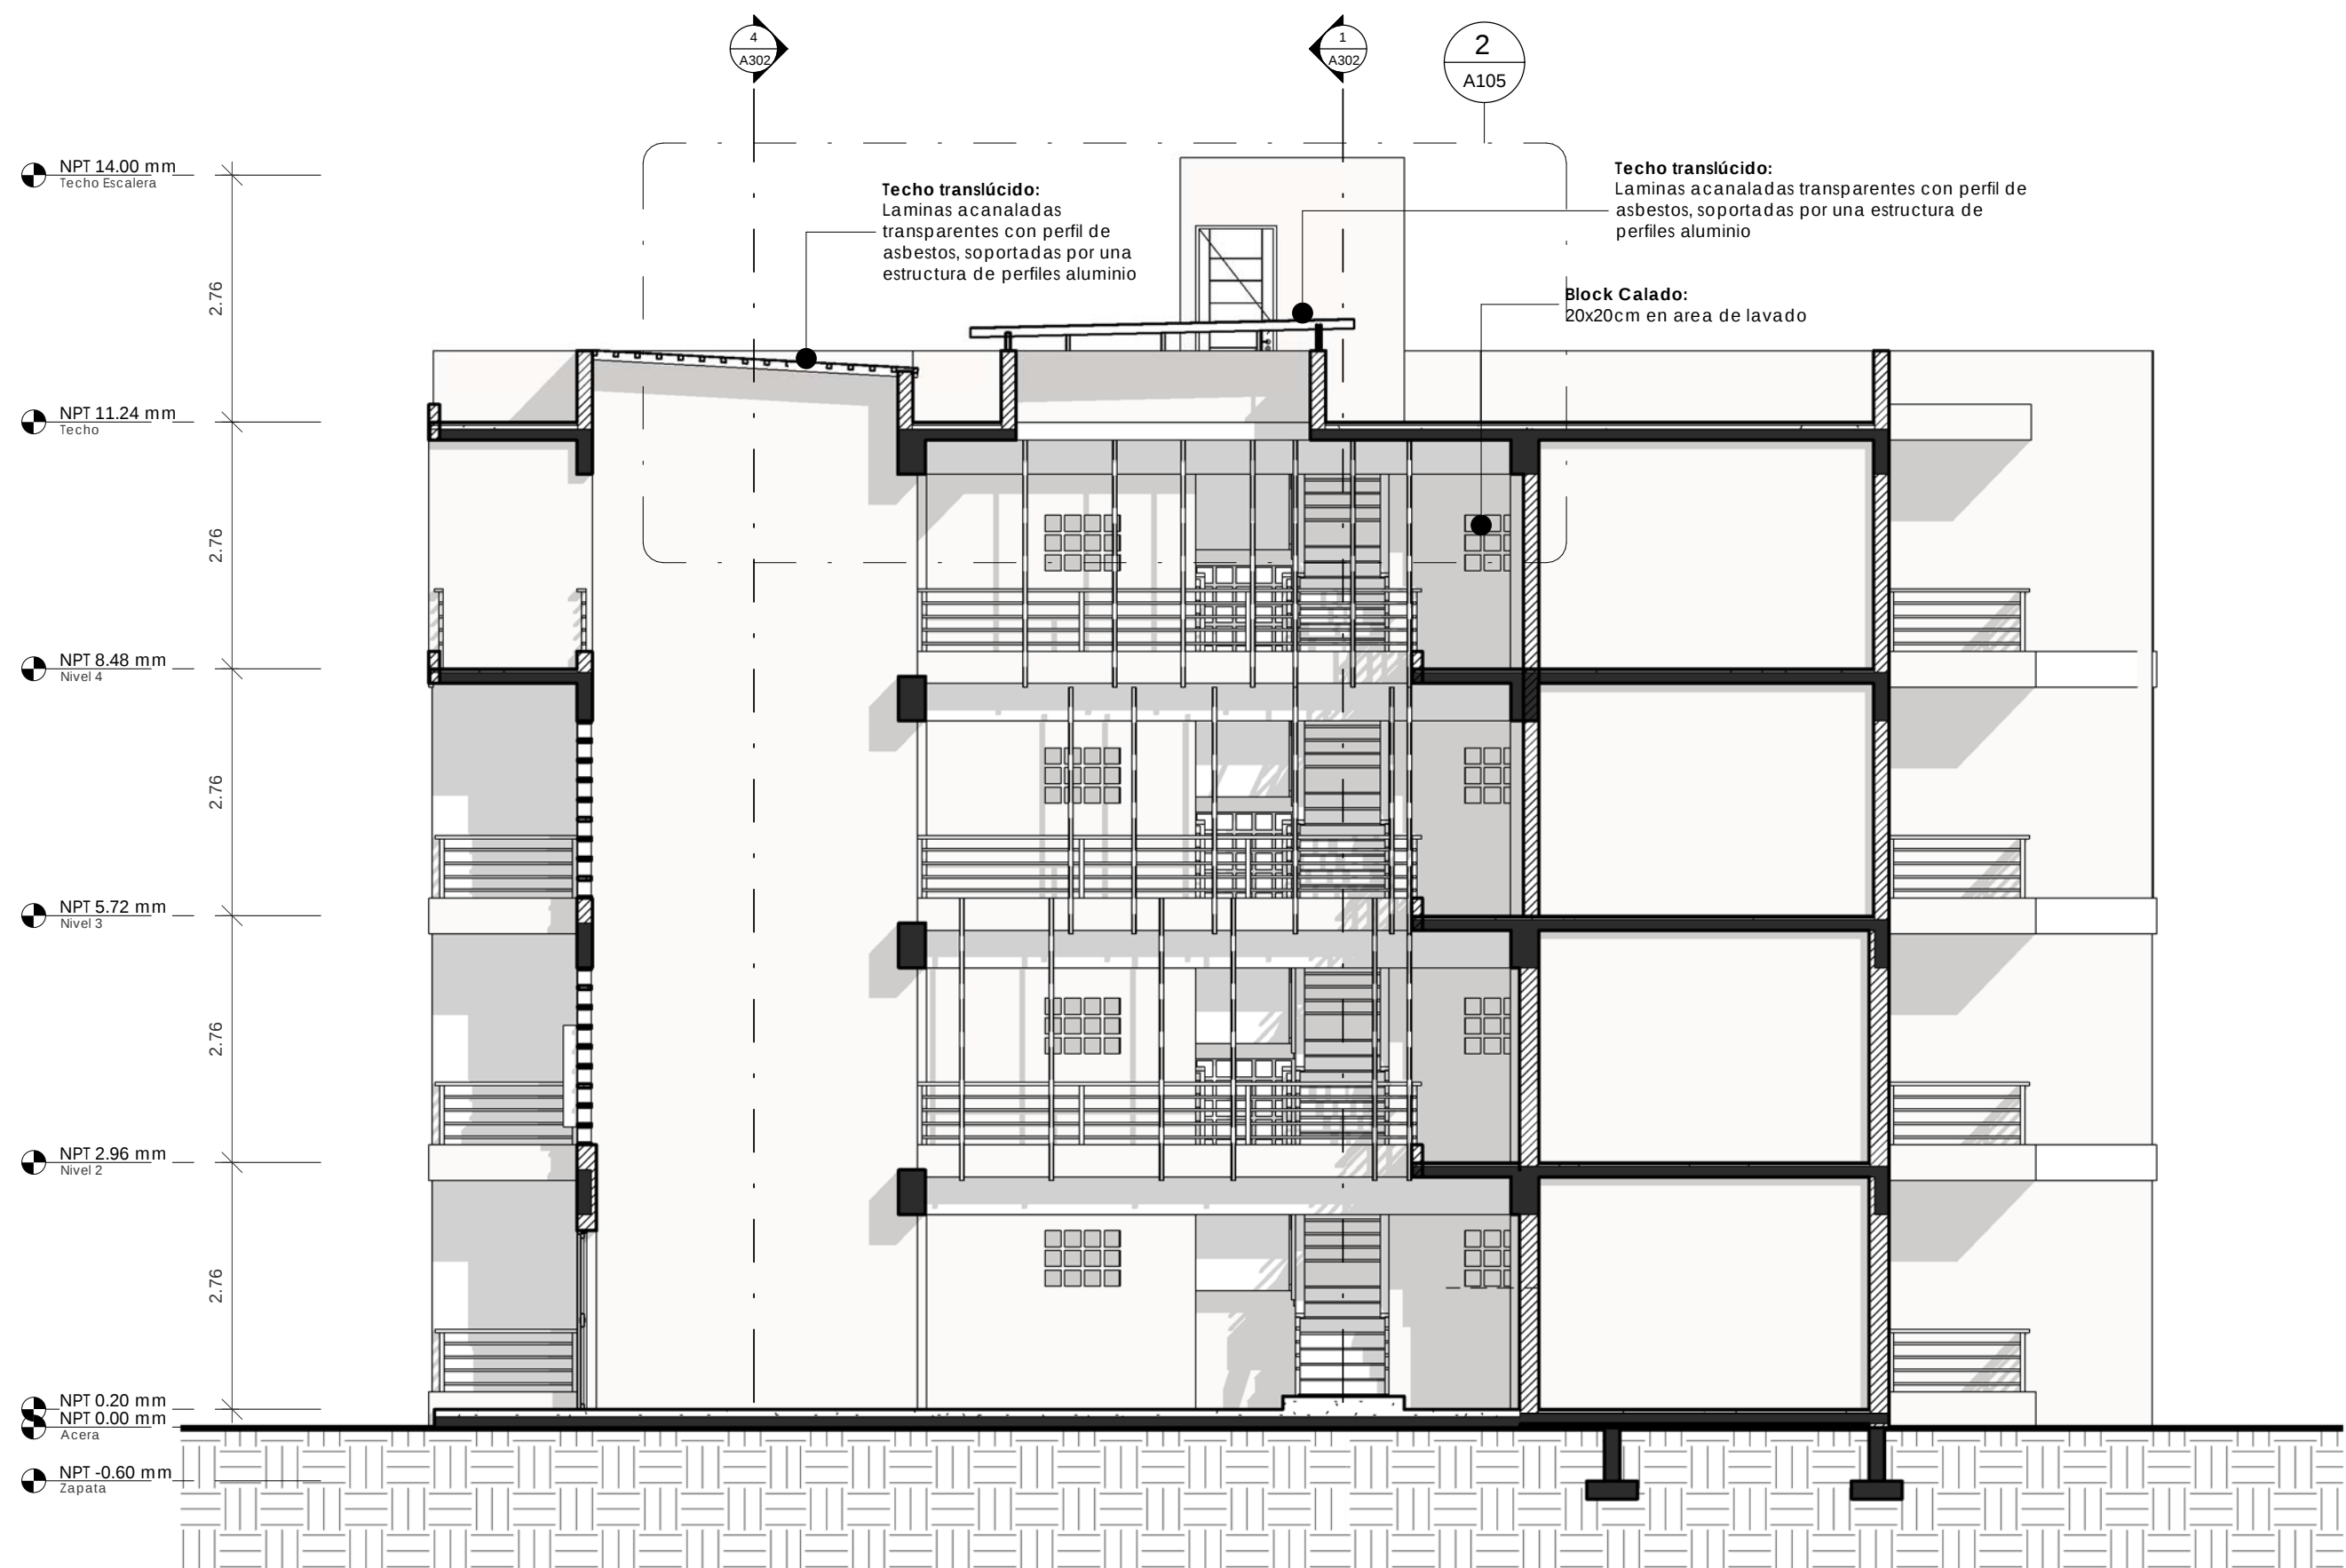

3 Seccion 04
esc:1 : 75

DATA INFO:	SOC. BASE:	INSGR:
REALIZADO:	PROYECTO:	FECHA:
REVISADO:	FECHA:	FECHA:
FECHA:	FECHA:	FECHA:



MOPE
Ministerio de Obras
Públicas y Comunicaciones
Calle Héctor Homero Hernández esq. Horacio
Blanco Fombona, Esplanada La Fe, Santo
Domingo, R.D.
TEL: 809-565-2811
FAX: 809-565-3382
E-Mail: contacto@mopc.gob.do

SÍMBOLOS EMPLEADOS	
	Sección de edificio
	Sección de la planta o del detalle
	Sección del detalle
	Referencia del detalle
	Nivel de piso terminado
	Elevación exterior
	Elevaciones interiores
	Altura de techo
	Número de ventana
	Número de puerta
	Dirección del Norte
	Ejes de columnas
	Etiqueta de dibujo (plano y sección)
	Escala gráfica
	Línea de la rotura
	Bornes de solar o terreno
	Nube y número de revisión
	Nombre y número del espacio o lugar
	Nivel terminación antepecho / npt a0.00
	Nivel terminación fondo de viga / npt a0.00
	Nivel terminación fondo de losa / npt a0.00
	Cambio de nivel en piso
	Cambio de material en piso

Revitalización Urbana
San Juan de la Maguana
República Dominicana

EQUIPO DE TRABAJO:
DISÑO ARQUITECTÓNICO ARQ. DANIEL PONS codia 12122
ENC. PROYECTO ARQ. ARQ. RONALD PÉREZ codia 22598
ESTRUCTURAL ING. JUAN CARLOS CABREJA codia 18706
ELECTRICO ING. RAFAEL FELIX CONCEPCION codia 11661
HIDRO-SANITARIO ING. WILSON S. CEPEDA M. codia 12485

PROPIETARIO:
Ministerio de Obras Públicas y
Comunicaciones

COORDINACIÓN:
GERENCIA DE ARQUITECTURA

REVISIONES:

CONTENIDO:
Edificio Tipo A - Secciones

ESCALA: 1 : 75

DIGITACIÓN: Author


REVISIÓN: Checker

ID PAGINA:


JULIO 2014



1 Elevacion Frontal
A202 esc:1 : 75

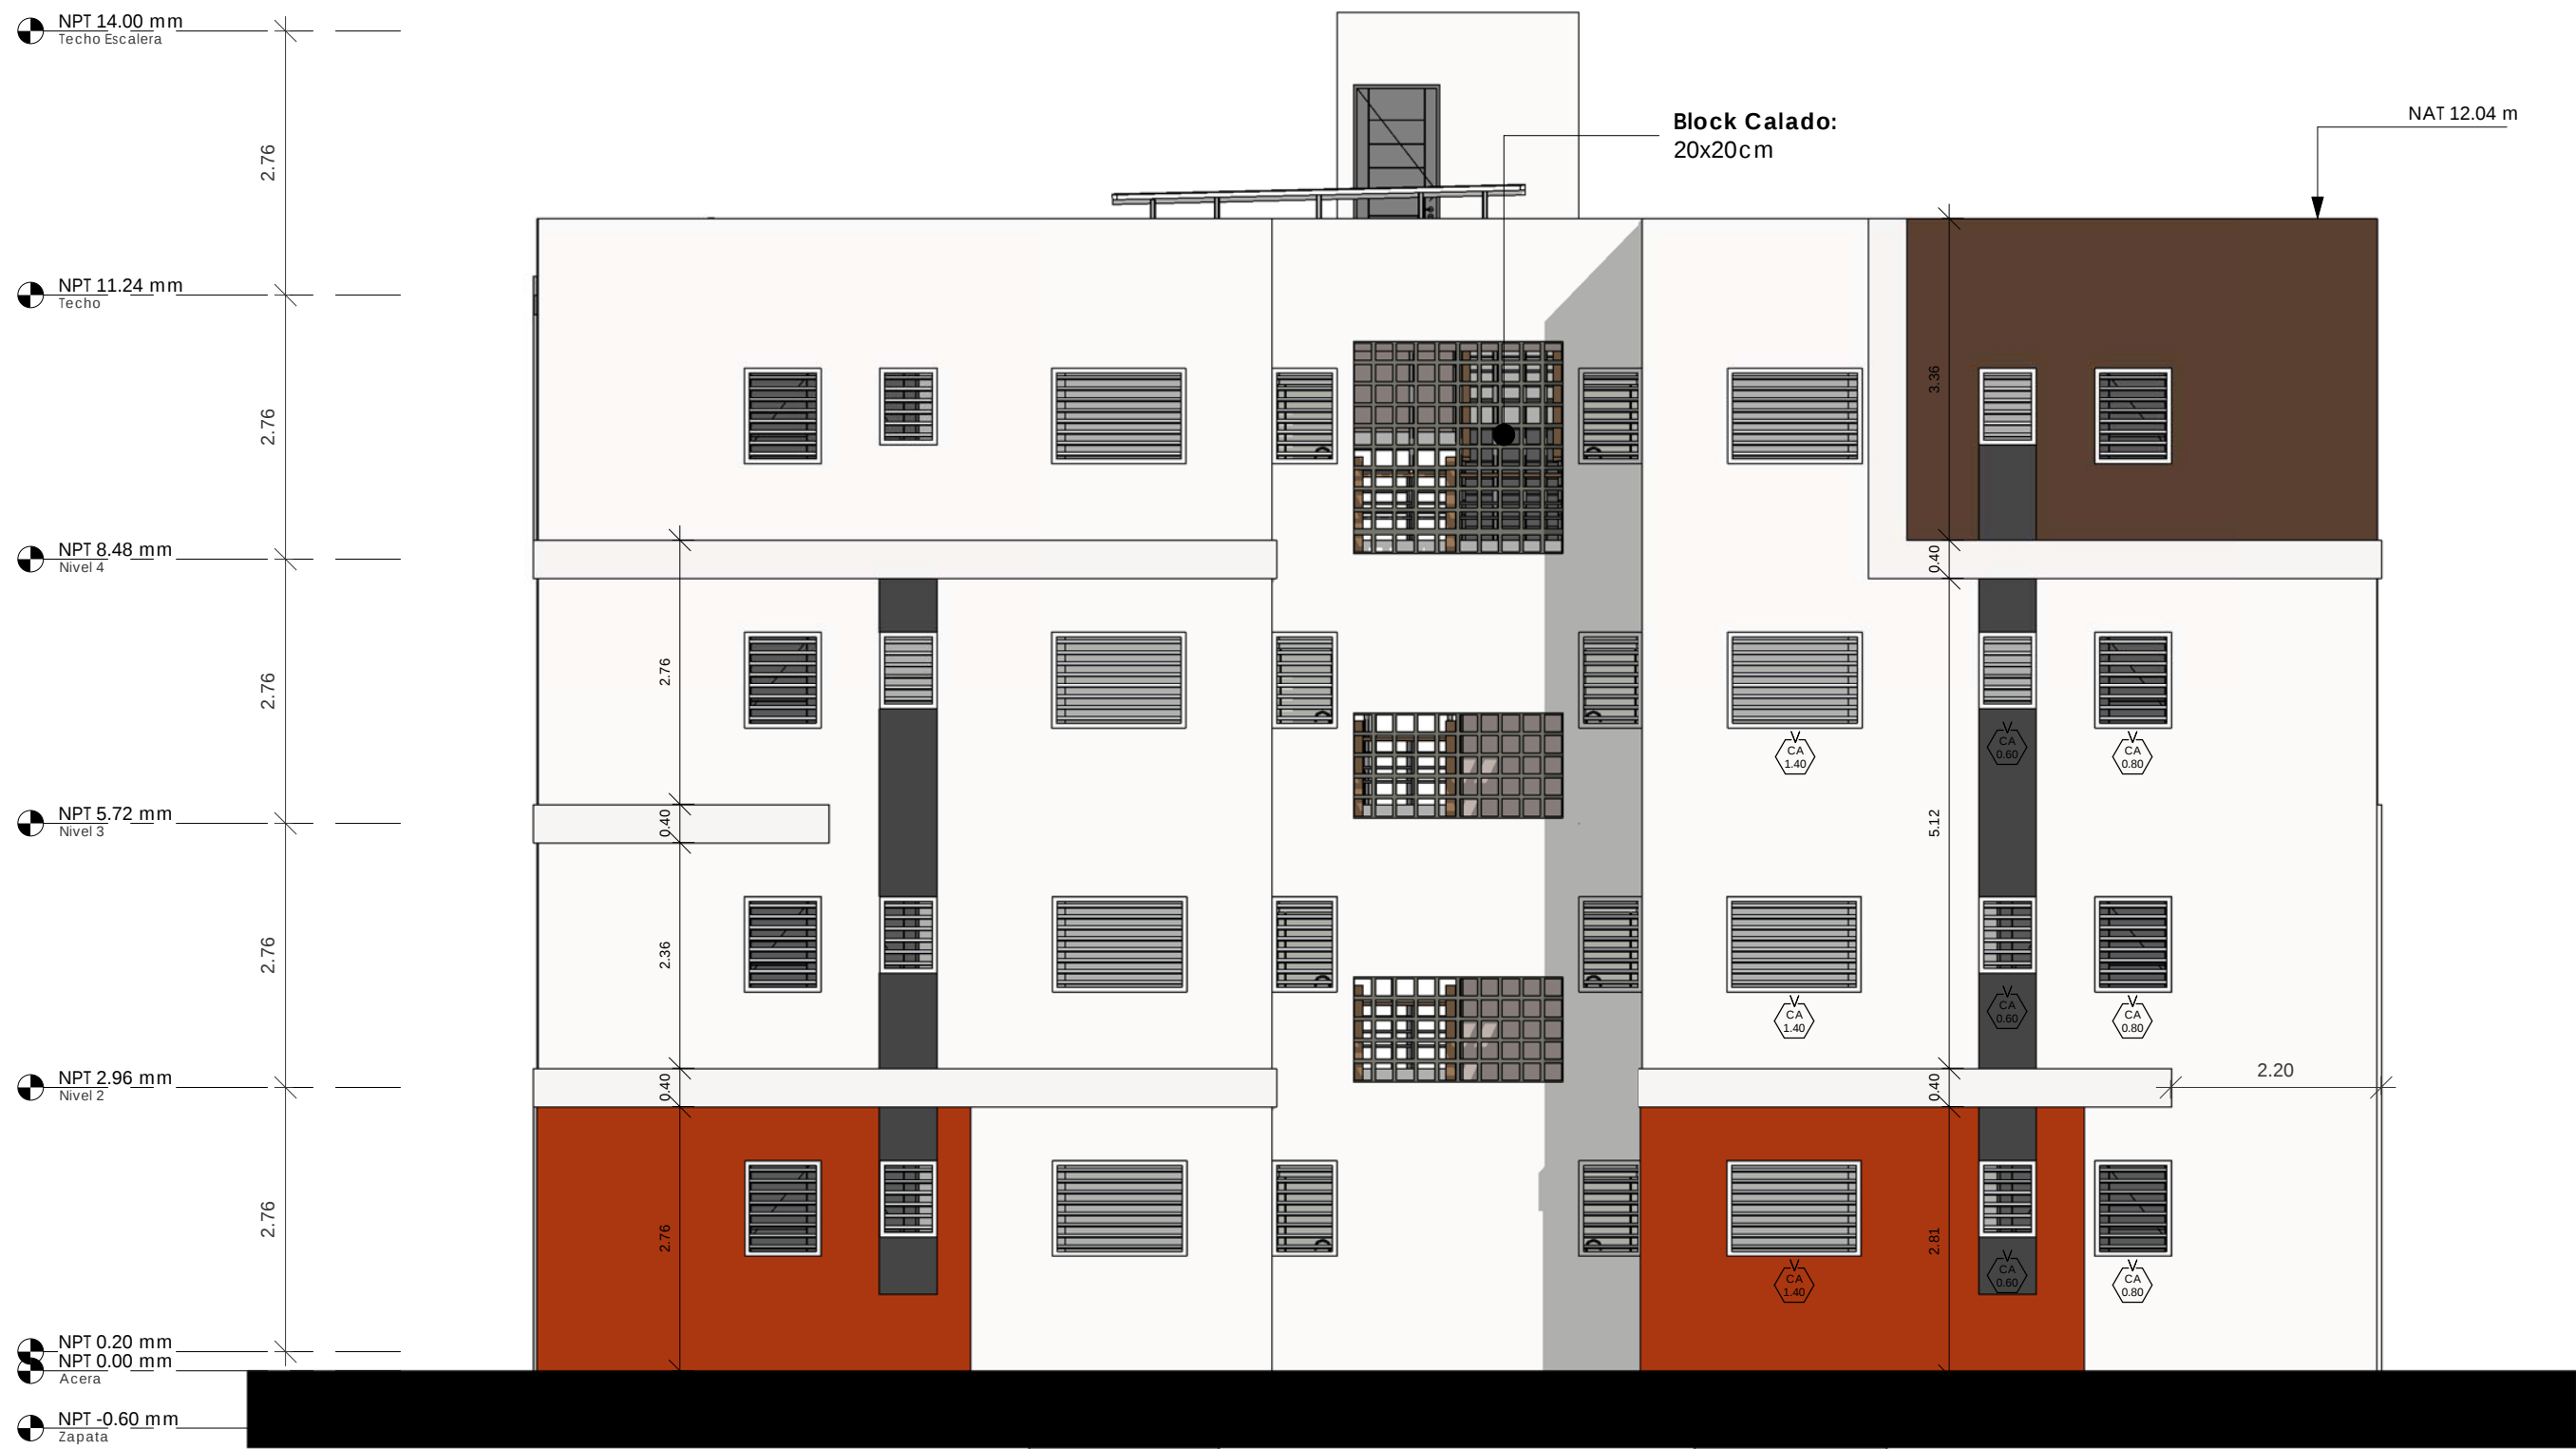

2 Elevacion Lateral Derecha
A202 esc:1 : 75

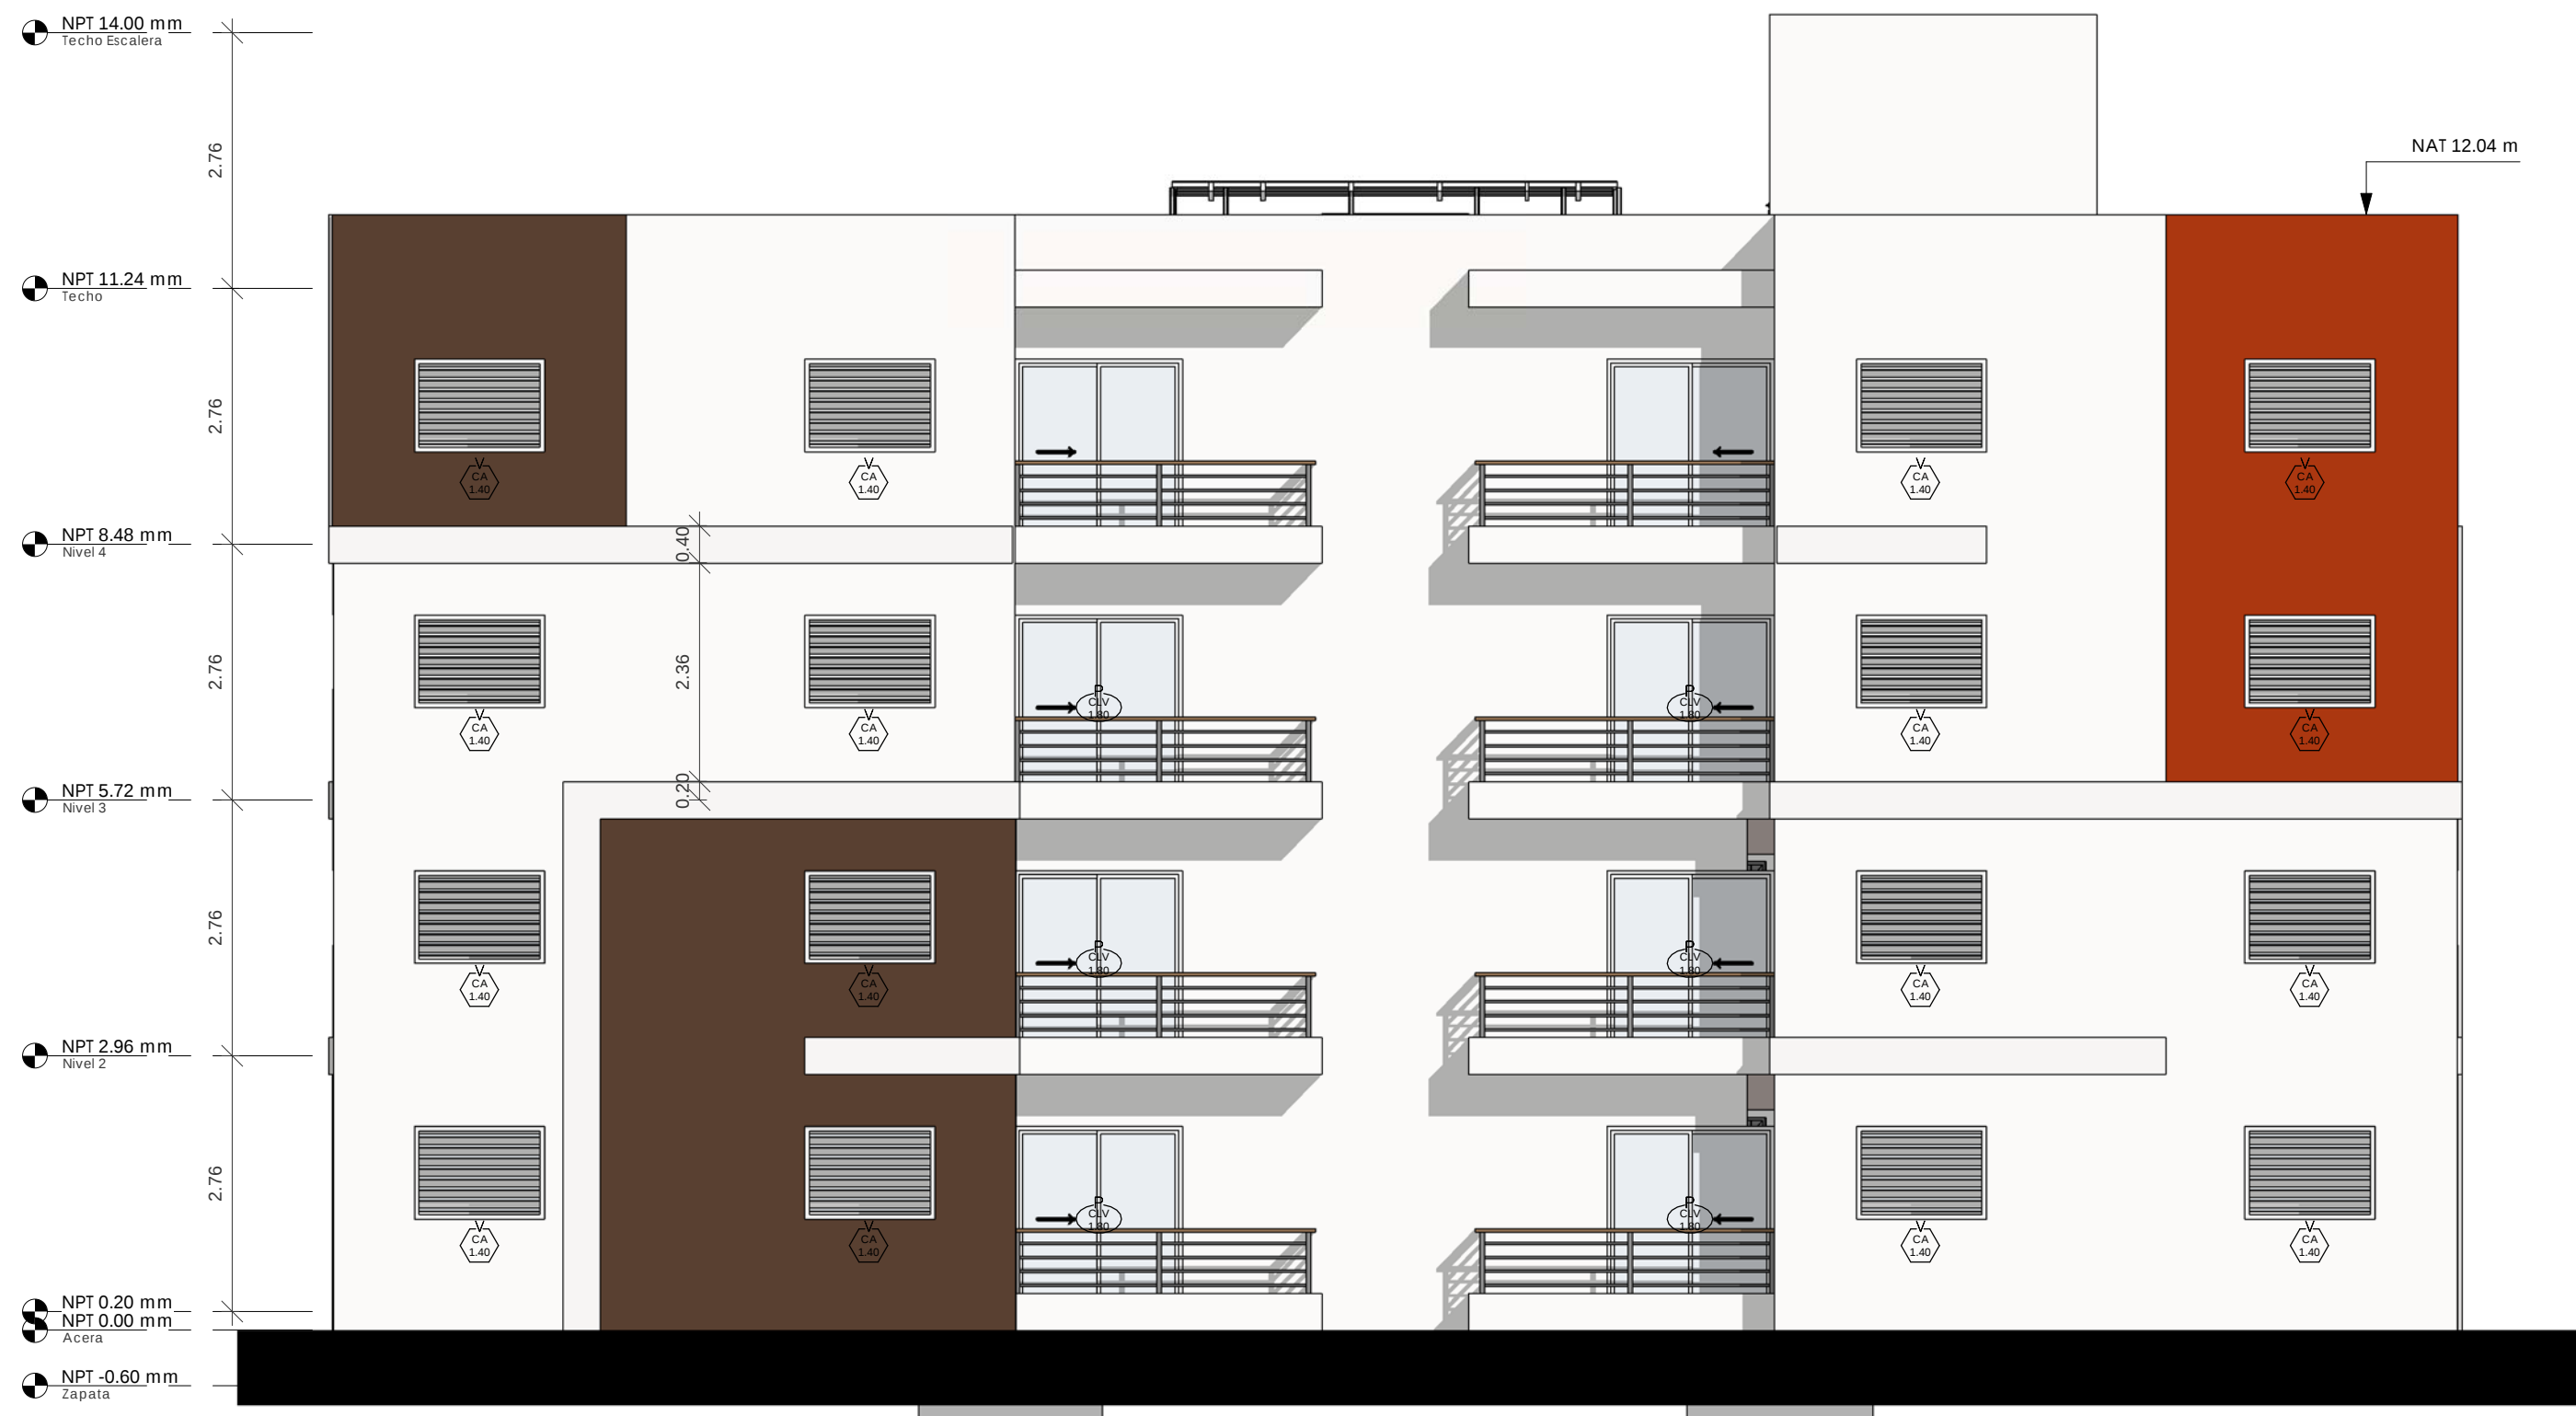

4 Elevacion Posterior
A202 esc:1 : 75



3 Elevacion Lateral Izquierda
A202 esc:1 : 75

DATA INFO.:	SOC. BASE:	INSGE:
REALIZADO:	PROYECTO:	REVISOR:
ELABORADO:	PROYECTO:	REVISOR:
FECHA:	FECHA:	FECHA:
FECHA:	FECHA:	FECHA:



MOPC
Ministerio de Obras
Públicas y Comunicaciones
Calle Héctor Homero Hernández esq. Horacio
Blanco Fombona, Estación La Fe, Santo
Domingo, R.D.
TEL: 809-565-2811
FAX: 809-565-3382
E-Mail: contacto@mopc.gob.do

SÍMBOLOS EMPLEADOS	
	Sección de edificio
	Sección de la planta o del detalle
	Sección del detalle (ampliado)
	Nivel de piso terminado
	Elevación exterior
	Elevaciones interiores
	Altura de techo
	Número de ventana
	Número de puerta
	Dirección del Norte
	Ejes de columnas
	Etiqueta de dibujo (plano y sección)
	Escala gráfica
	Línea de la rotura
	Bordes de solar o terreno
	Nube y número de revisión
	SALA [100] 4.00m x 3.00m 12.00 sq m
	Nivel terminación antepecho / npt ±0.00
	Nivel terminación fondo de viga / npt ±0.00
	Nivel terminación fondo de losa / npt ±0.00
	Cambio de nivel en piso
	Cambio de material en piso

Revitalización Urbana
San Juan de la Maguana
República Dominicana

EQUIPO DE TRABAJO:
DISEÑO ARQUITECTÓNICO ARQ. DANIEL PONS codia 12122
ENC. PROYECTO ARQ. ARQ. RONALD PÉREZ codia 22598
ESTRUCTURAL ING. JUAN CARLOS CABREJA codia 18706
ELECTRICO ING. RAFAEL FÉLIX CONCEPCIÓN codia 11661
HIDRO-SANITARIO ING. WILSON S. CEPEDA M. codia 12485


PROPIETARIO:
Ministerio de Obras Públicas y
Comunicaciones

COORDINACIÓN:
GERENCIA DE ARQUITECTURA


REVISIONES:

CONTENIDO:
Edificio Tipo A - Elevaciones


ESCALA:	DIGITACIÓN:	REVISIÓN:
1 : 75	Author	Checker
ID PAGINA:		

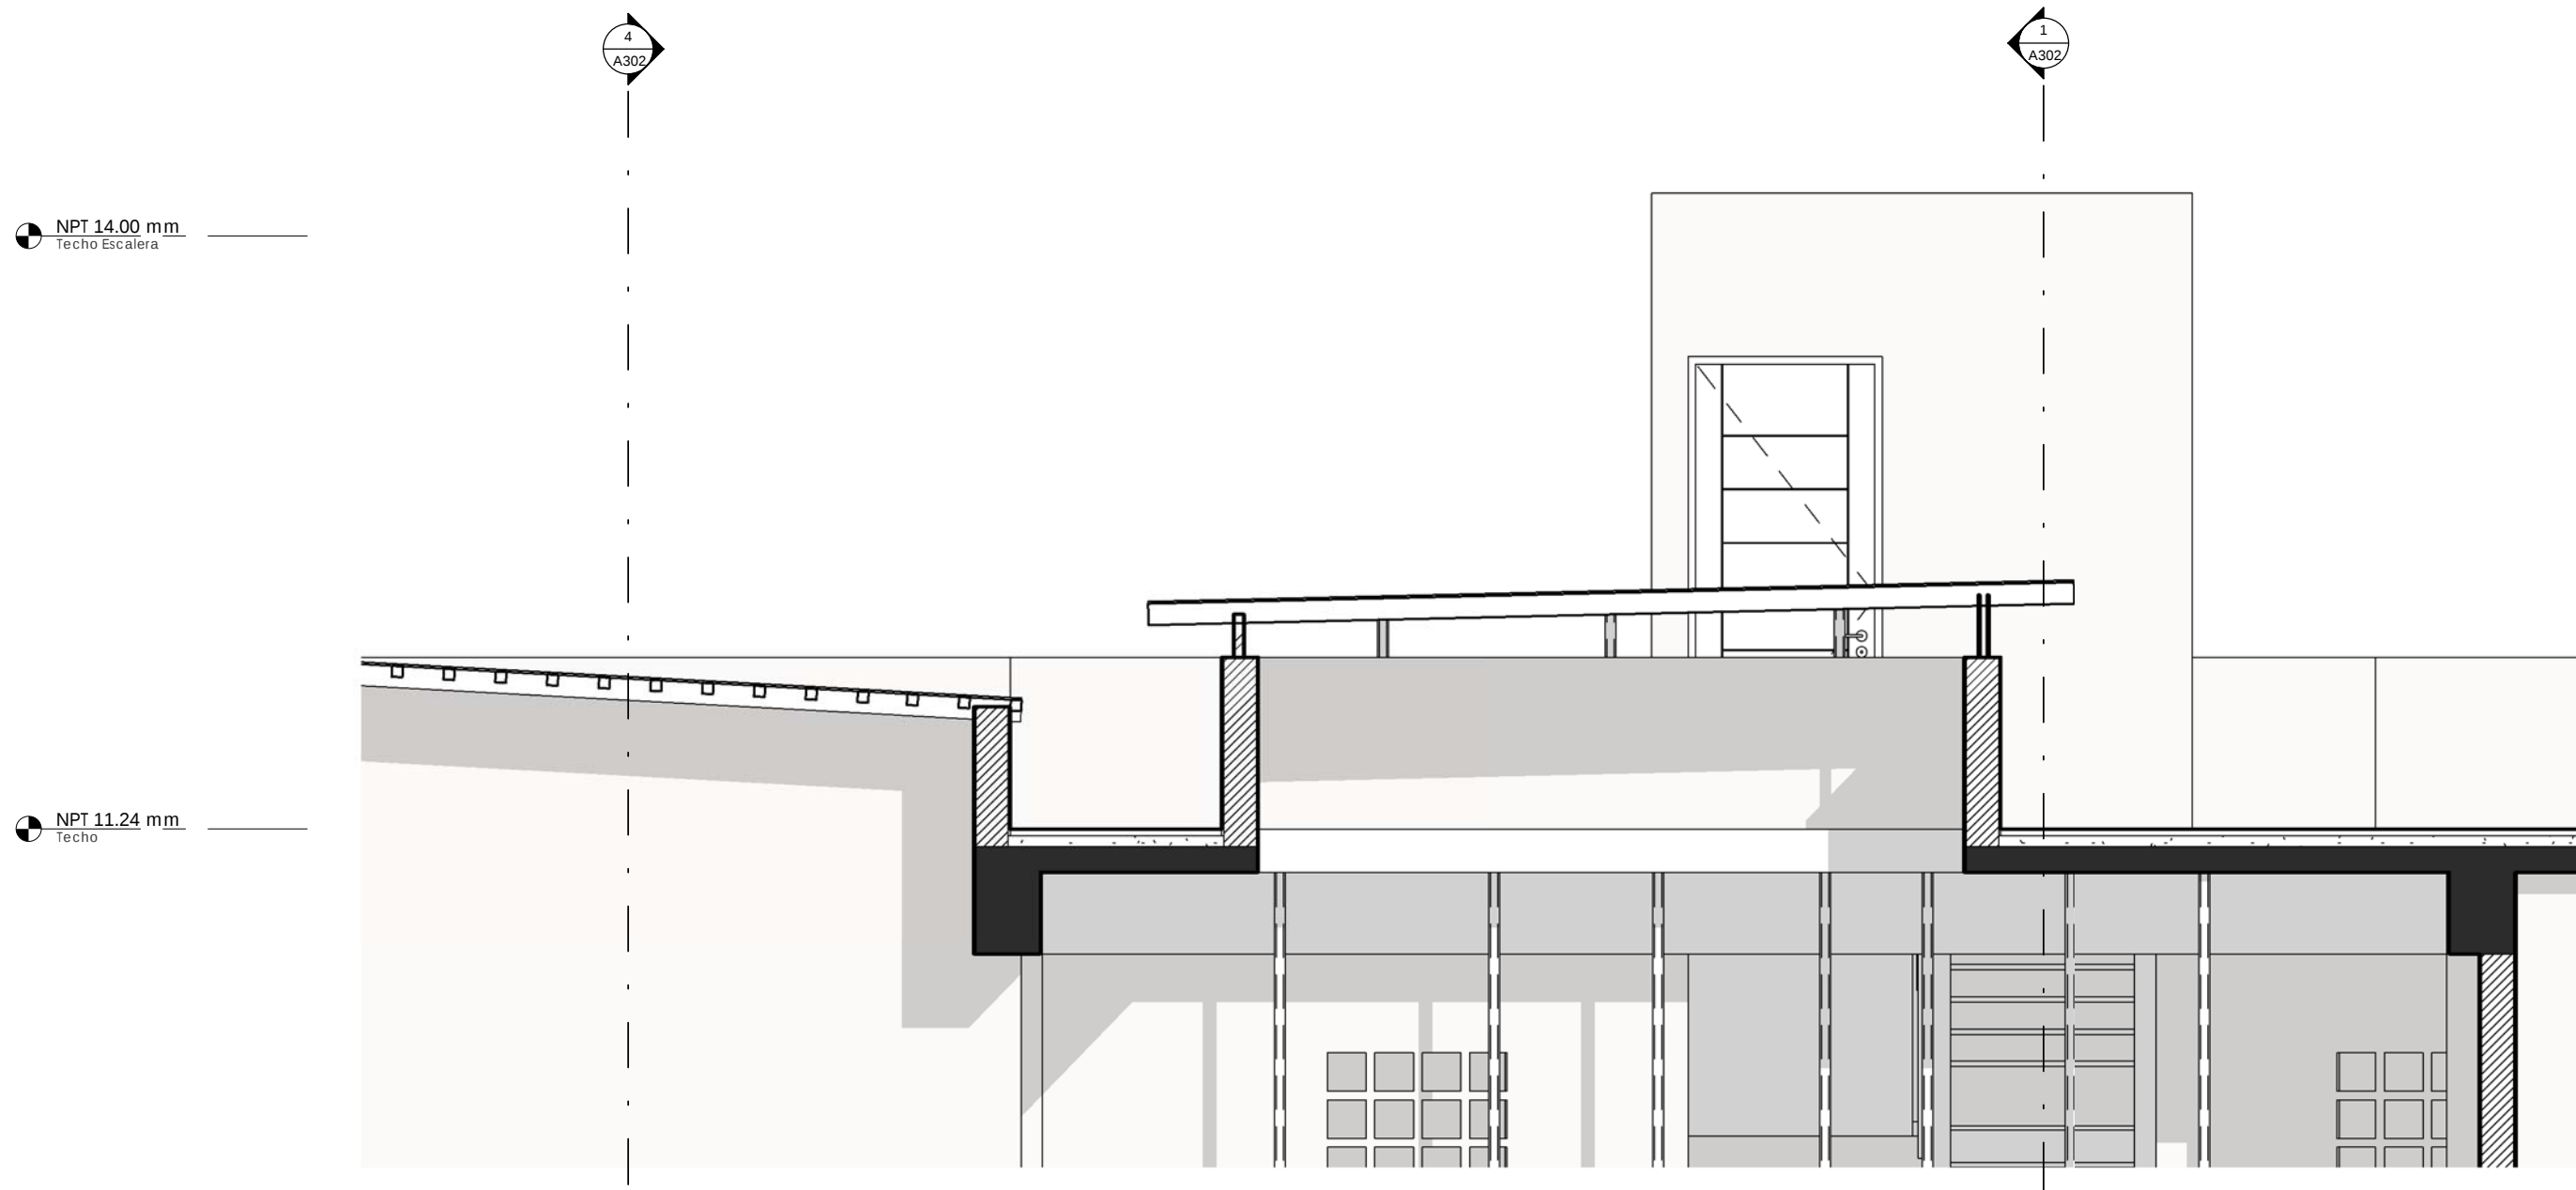


2 Seccion - Detalle de Techos Translucidos
A105 esc:1 : 33

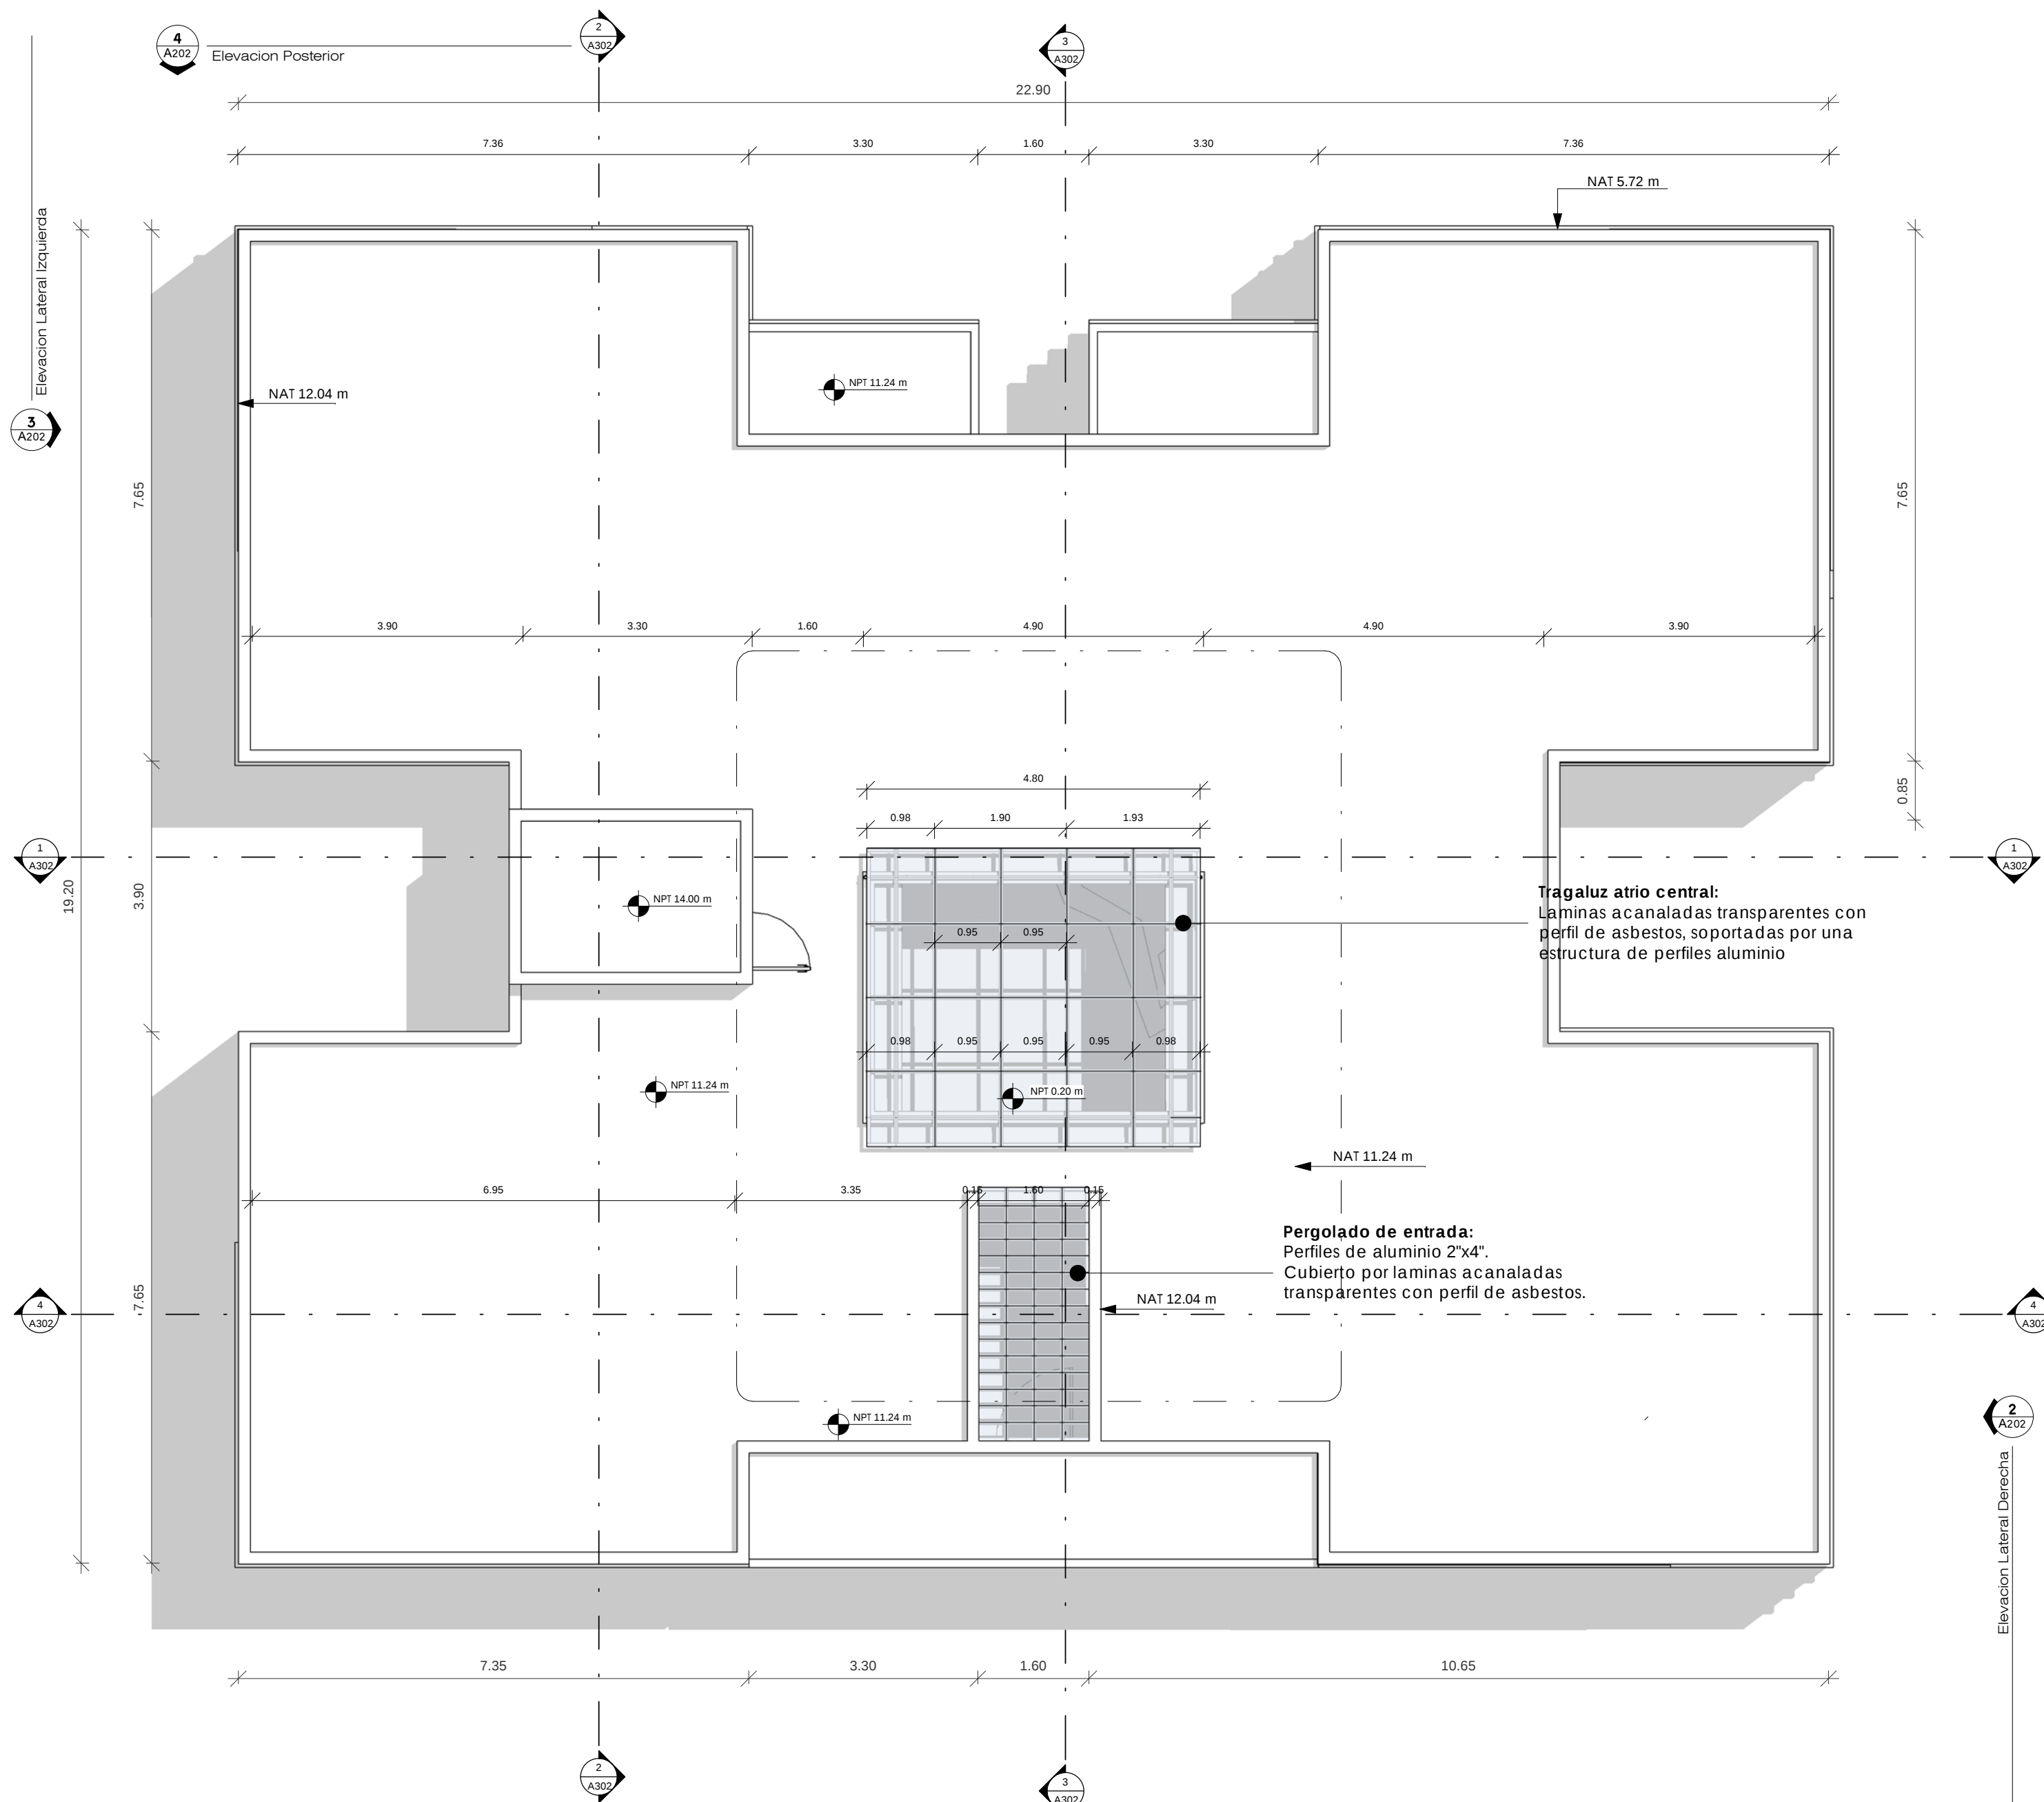

1 Tipo A - Planta Arquitectonica de Techos
A105 esc:1 : 75

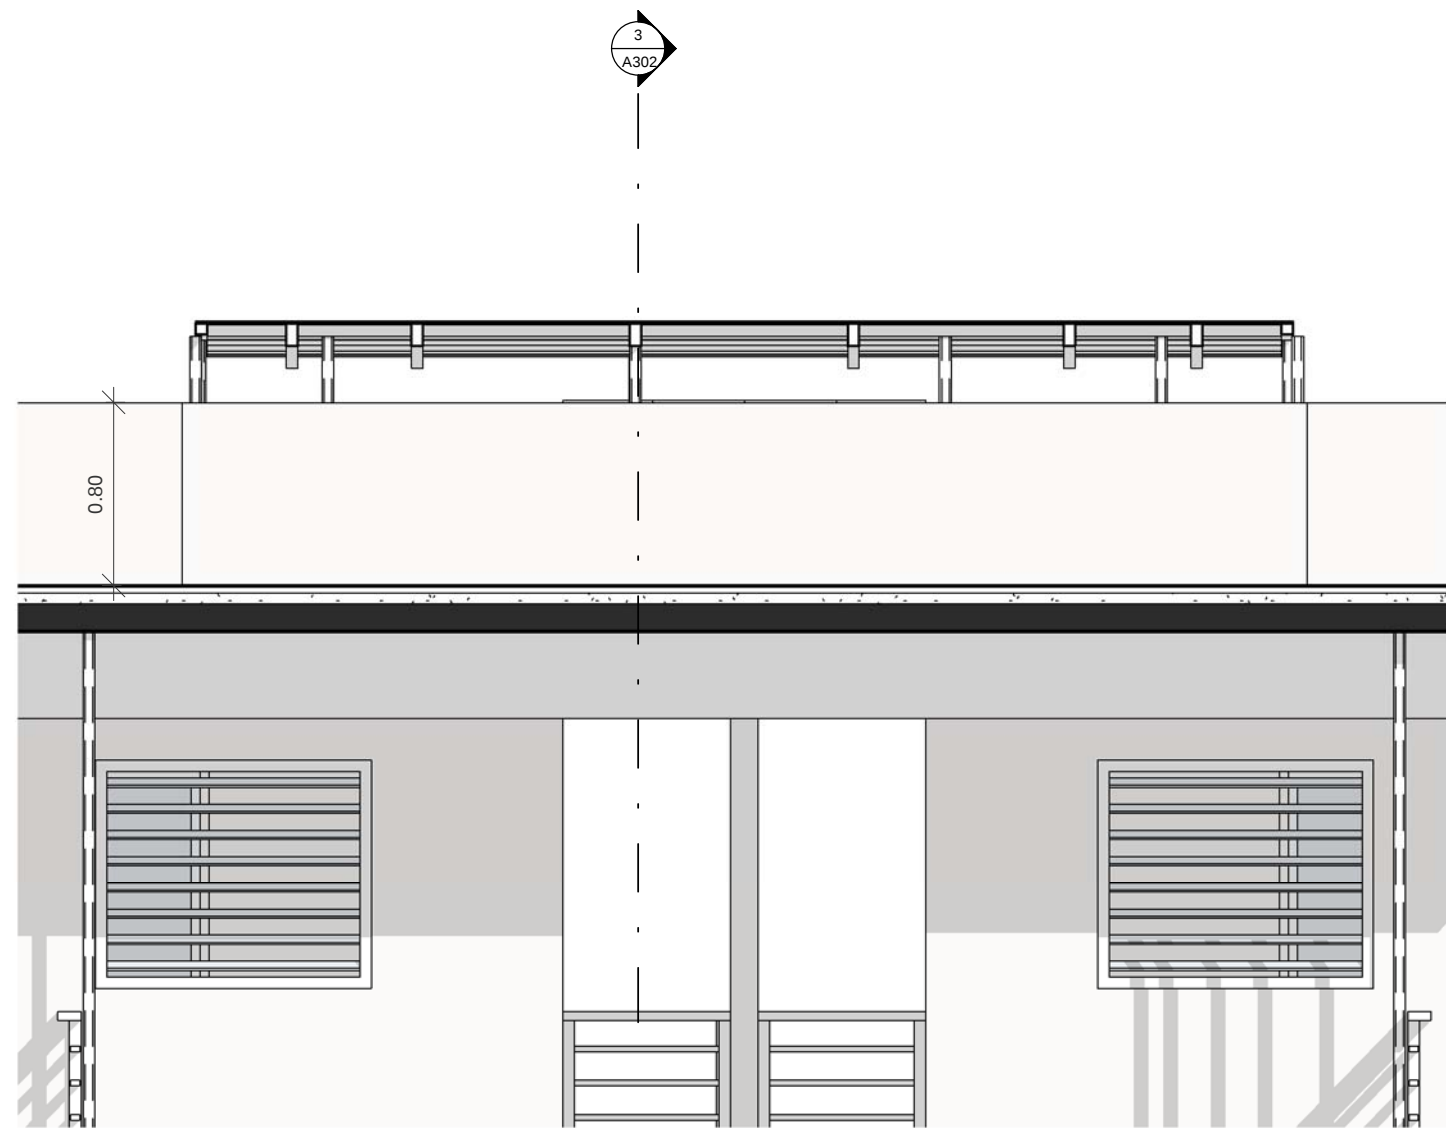

4 Detalle de Techos Translucidos 02
A105 esc:1 : 33

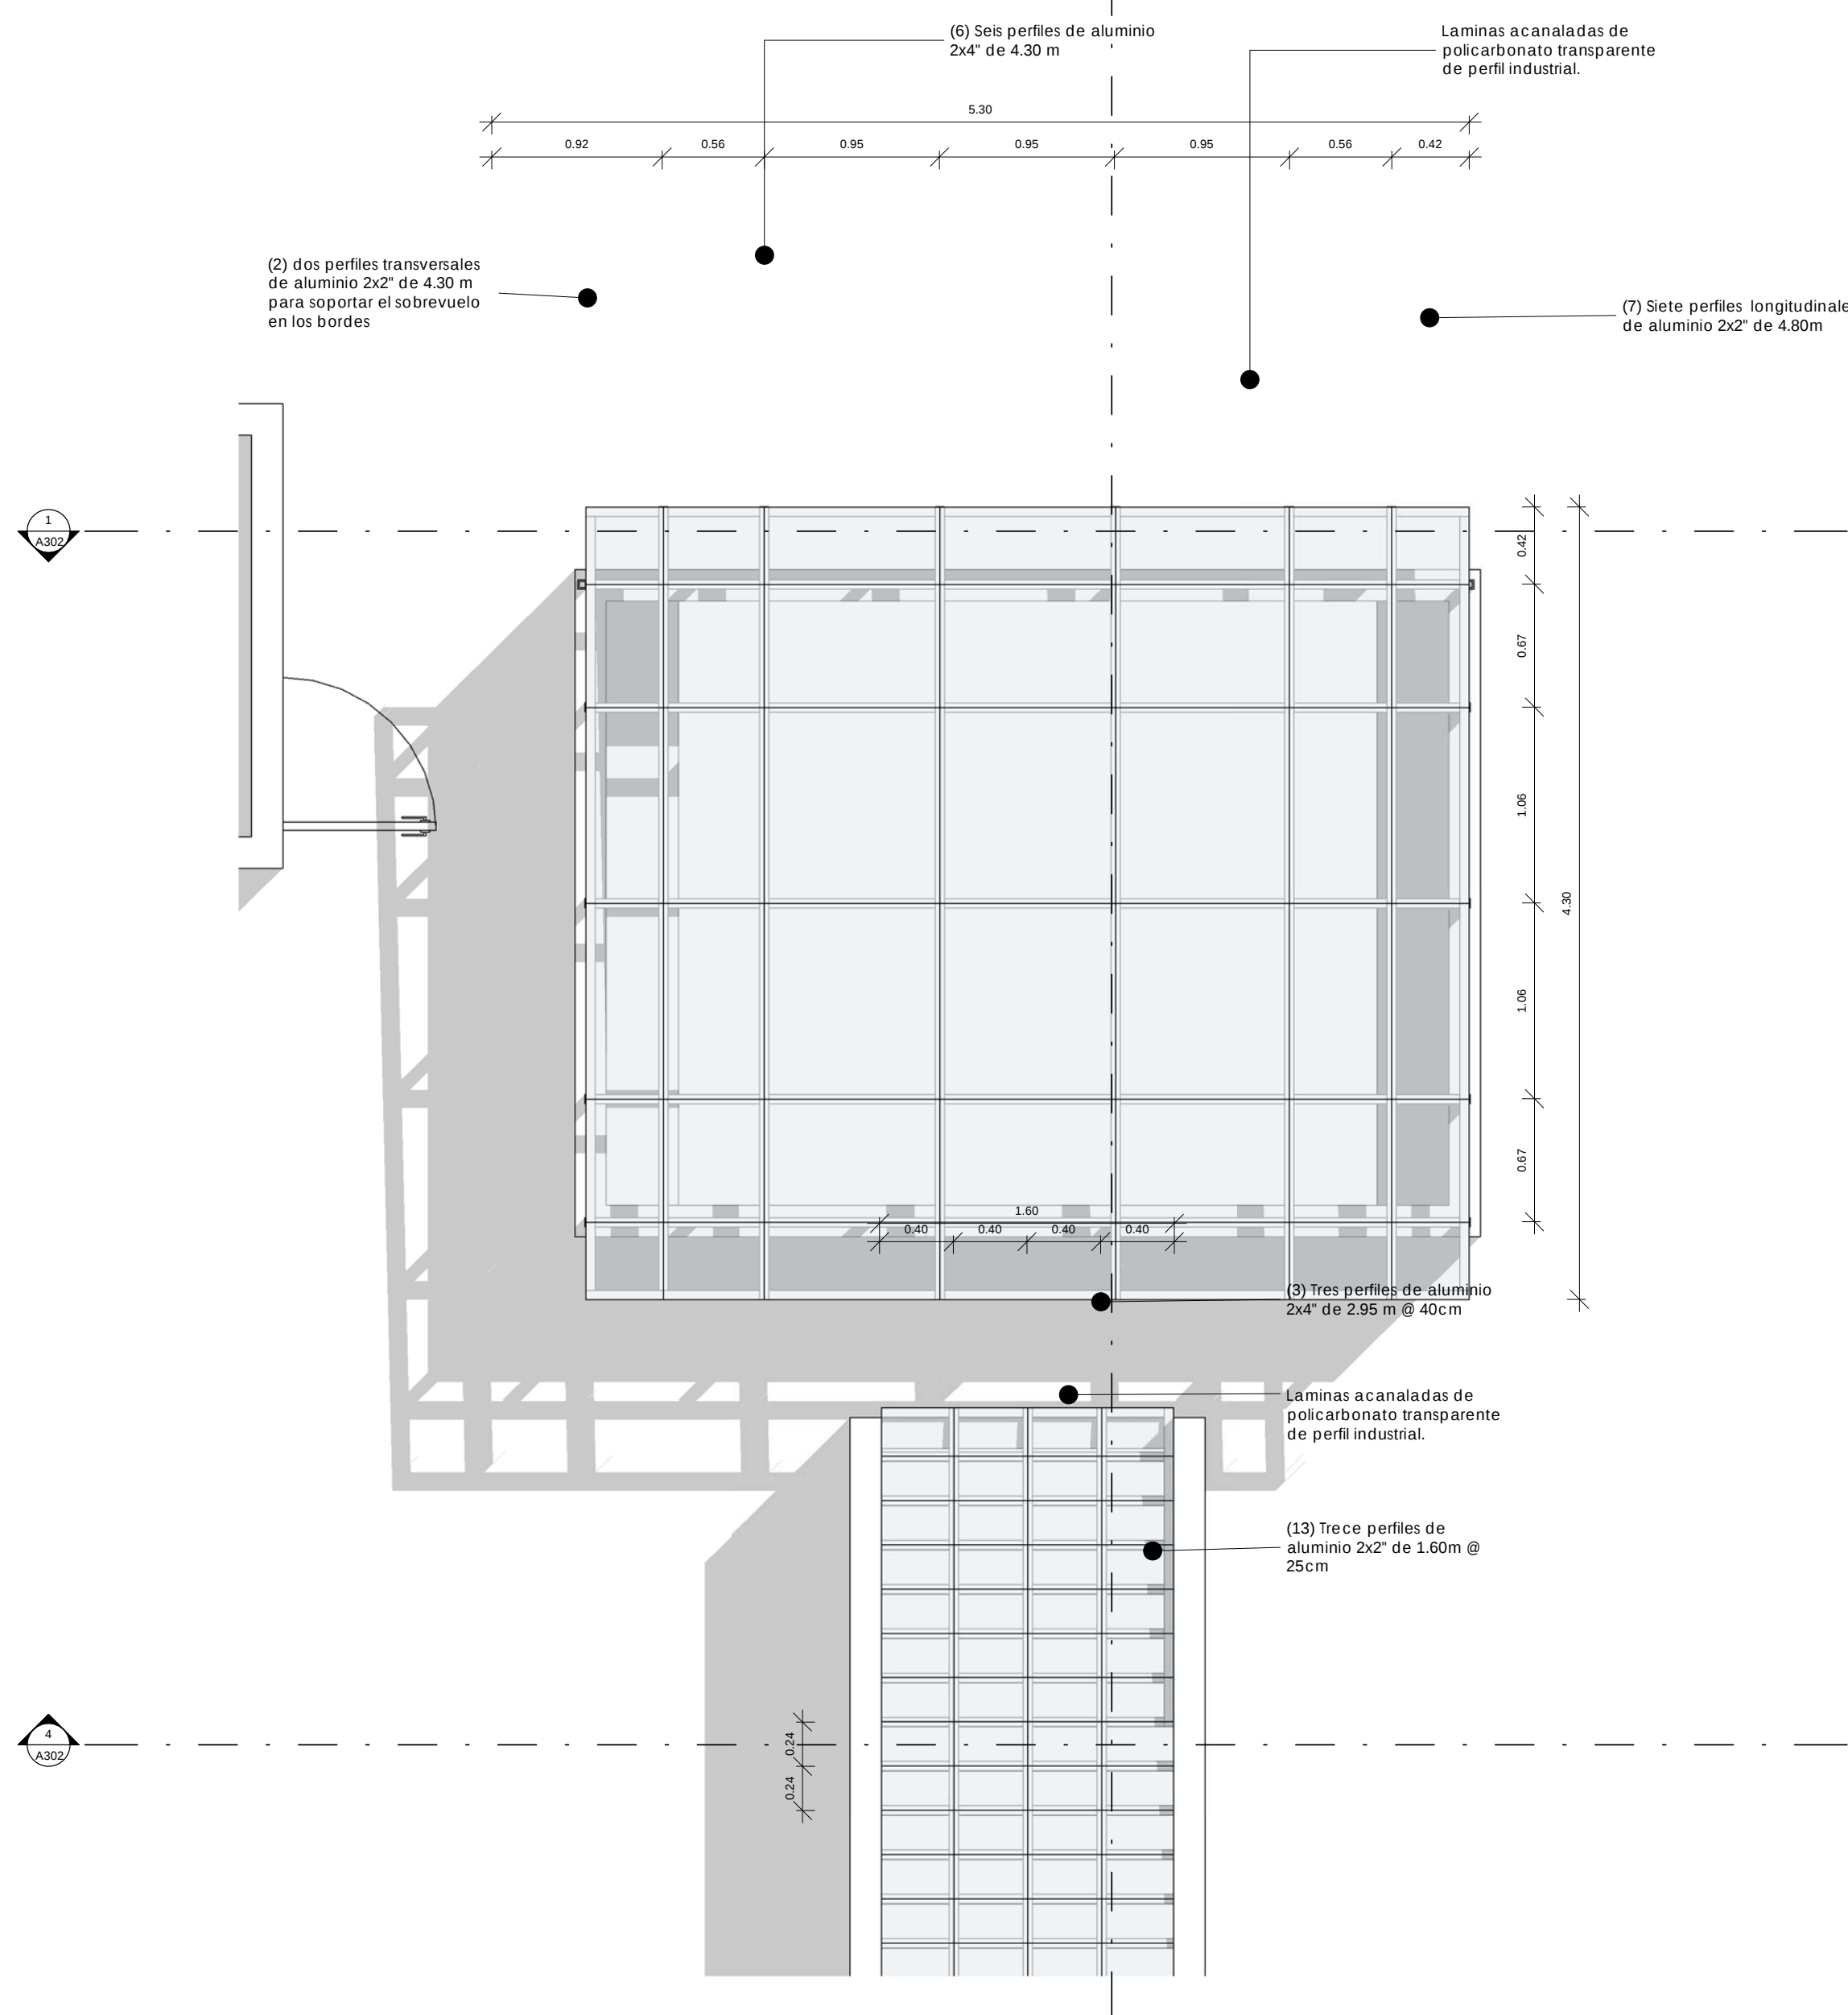

3 Detalle de Techos Translucidos
A105 esc:1 : 33

DATA INFO.:	SOC. BASE:	PROYECTO:
PROYECTO:	PROYECTO:	PROYECTO:
FECHA:	FECHA:	FECHA:
FECHA:	FECHA:	FECHA:



MOPE
Ministerio de Obras
Publicas y Comunicaciones
Calle Héctor Homero Hernández esq. Horacio
Blanco Fombona, Estación La Fe, Santo
Domingo, R.D.
TEL.: 809-565-2811
FAX: 809-565-3382
E-Mail: contacto@mopc.gob.do

SÍMBOLOS EMPLEADOS	
	Sección de edificio
	Sección de la pared o del detalle
	Sección del detalle (en ampliado)
	Referencia del detalle ampliado
	Nivel de piso terminado
	Elevación exterior
	Elevaciones interiores
	Altura de techo
	Número de ventana
	Número de puerta
	Dirección del Norte
	Ejes de columnas
	Etiqueta de dibujo (foto y vista)
	Escala gráfica
	Línea de la rotura
	Bordes de solar o terreno
	Nube y número de revisión
	Nombre y número del espacio o lugar
	Nivel terminación antepecho / npt ±0.00
	Nivel terminación fondo de viga / npt ±0.00
	Nivel terminación fondo de losa / npt ±0.00
	Cambio de nivel en piso
	Cambio de material en piso

Revitalizacion Urbana
San Juan de la Maguana
Republica Dominicana

EQUIPO DE TRABAJO:
DISEÑO ARQUITECTONICO ARQ. DANIEL POIS codia 12122
ENC. PROYECTO ARQ. ARQ. RONALD PEREZ codia 22598
ESTRUCTURAL ING. JUAN CARLOS CABREJA codia 16706
ELECTRICO ING. RAFAEL FELIX CONCEPCION codia 11661
HIDRO-SANITARIO ING. WILSON S. CEPEDA M. codia 12485

PROPIETARIO:
Ministerio de Obras Publicas y
Comunicaciones

COORDINACIÓN:
GERENCIA DE ARQUITECTURA

REVISIONES:

CONTENIDO:
Edificio Tipo A - Plantas de
Techos


JULIO 2014

ESCALA: As

ID PAGINA:


DIGITATED
Author

REVISION:
Checker

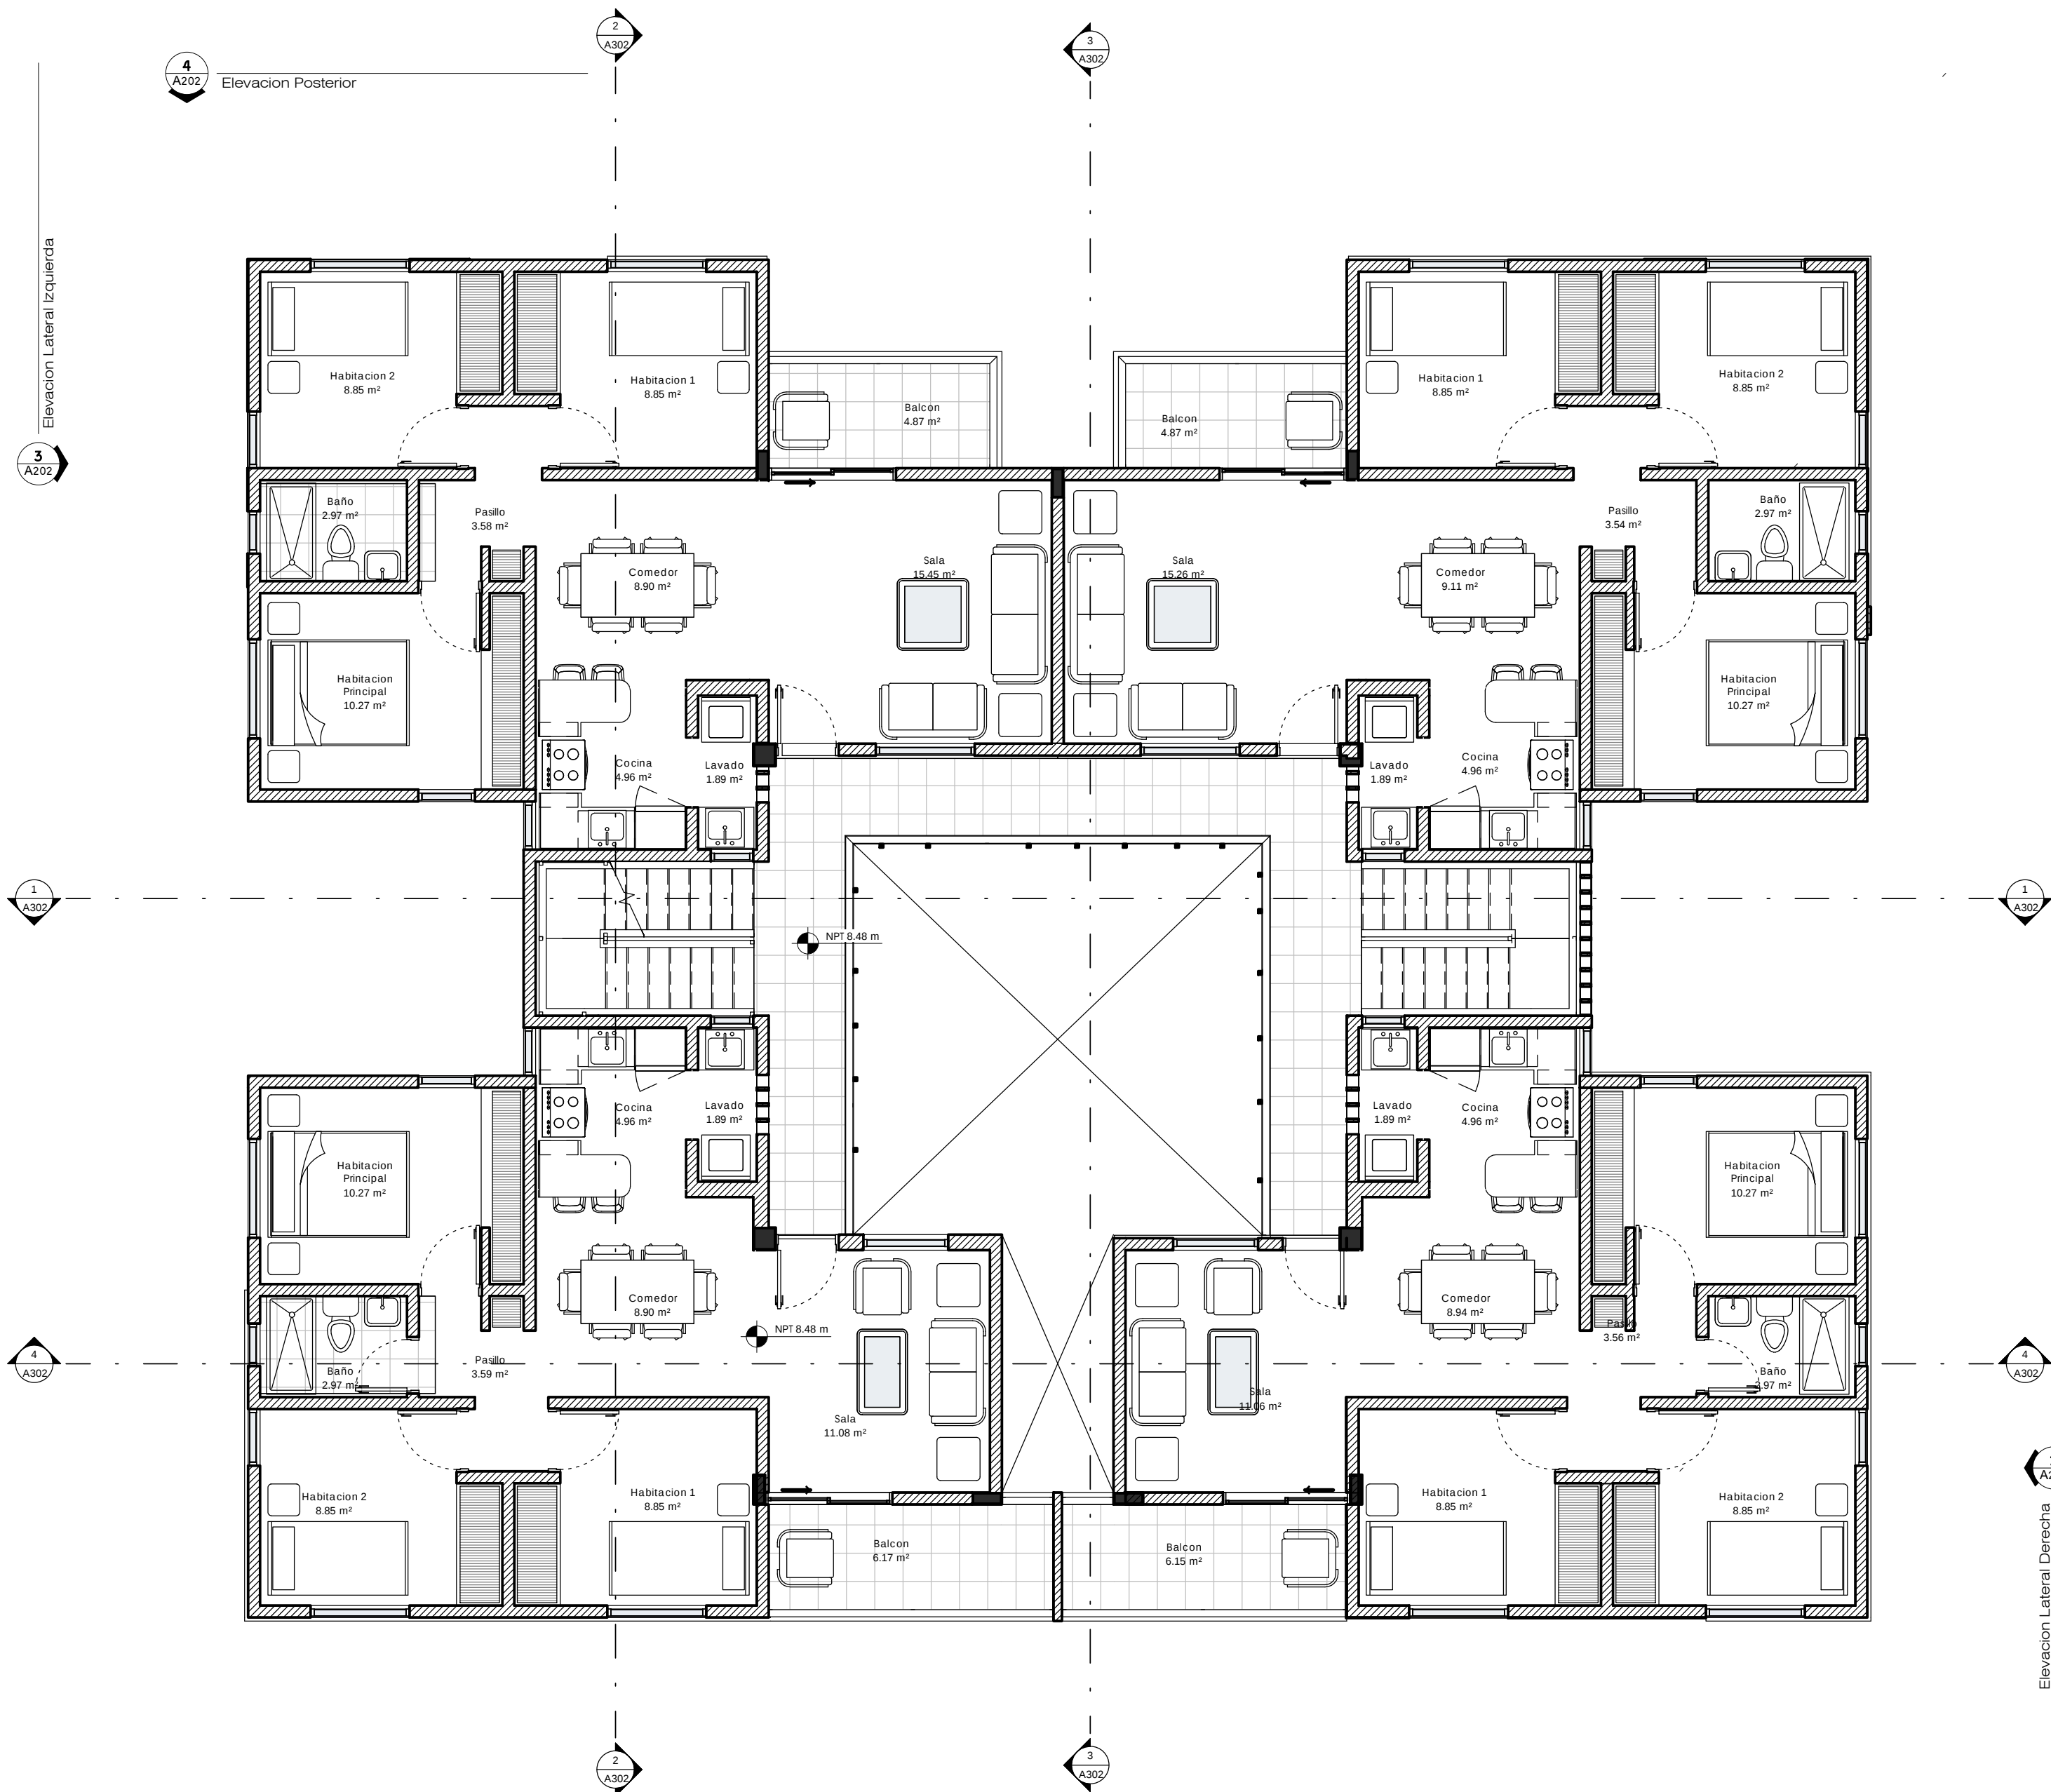


1 Tipo A - Planta Arquitectonica 4to Nivel
A104

esc:1 : 75

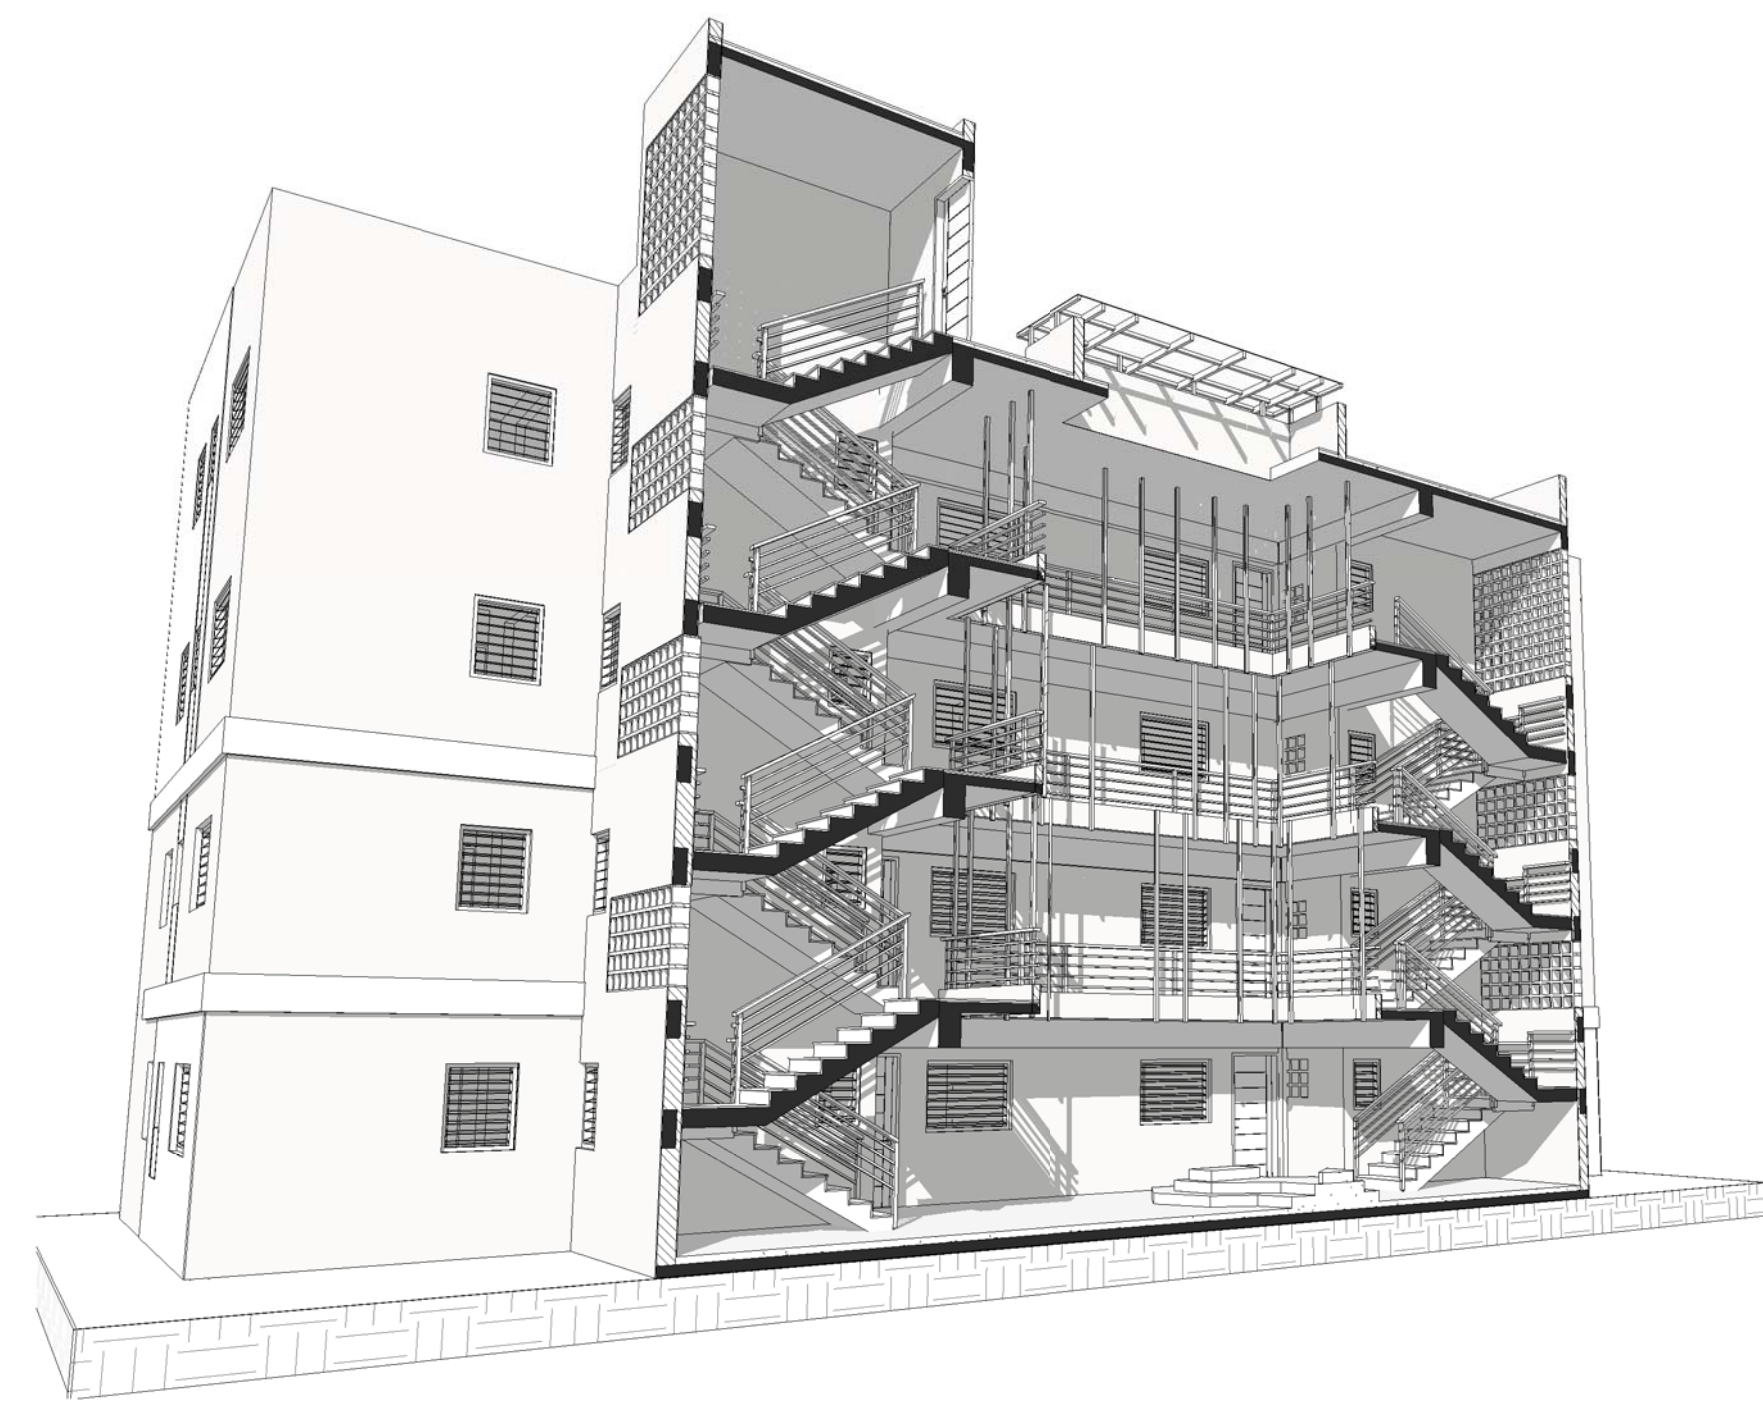


3 Seccion 3D
A104

esc:

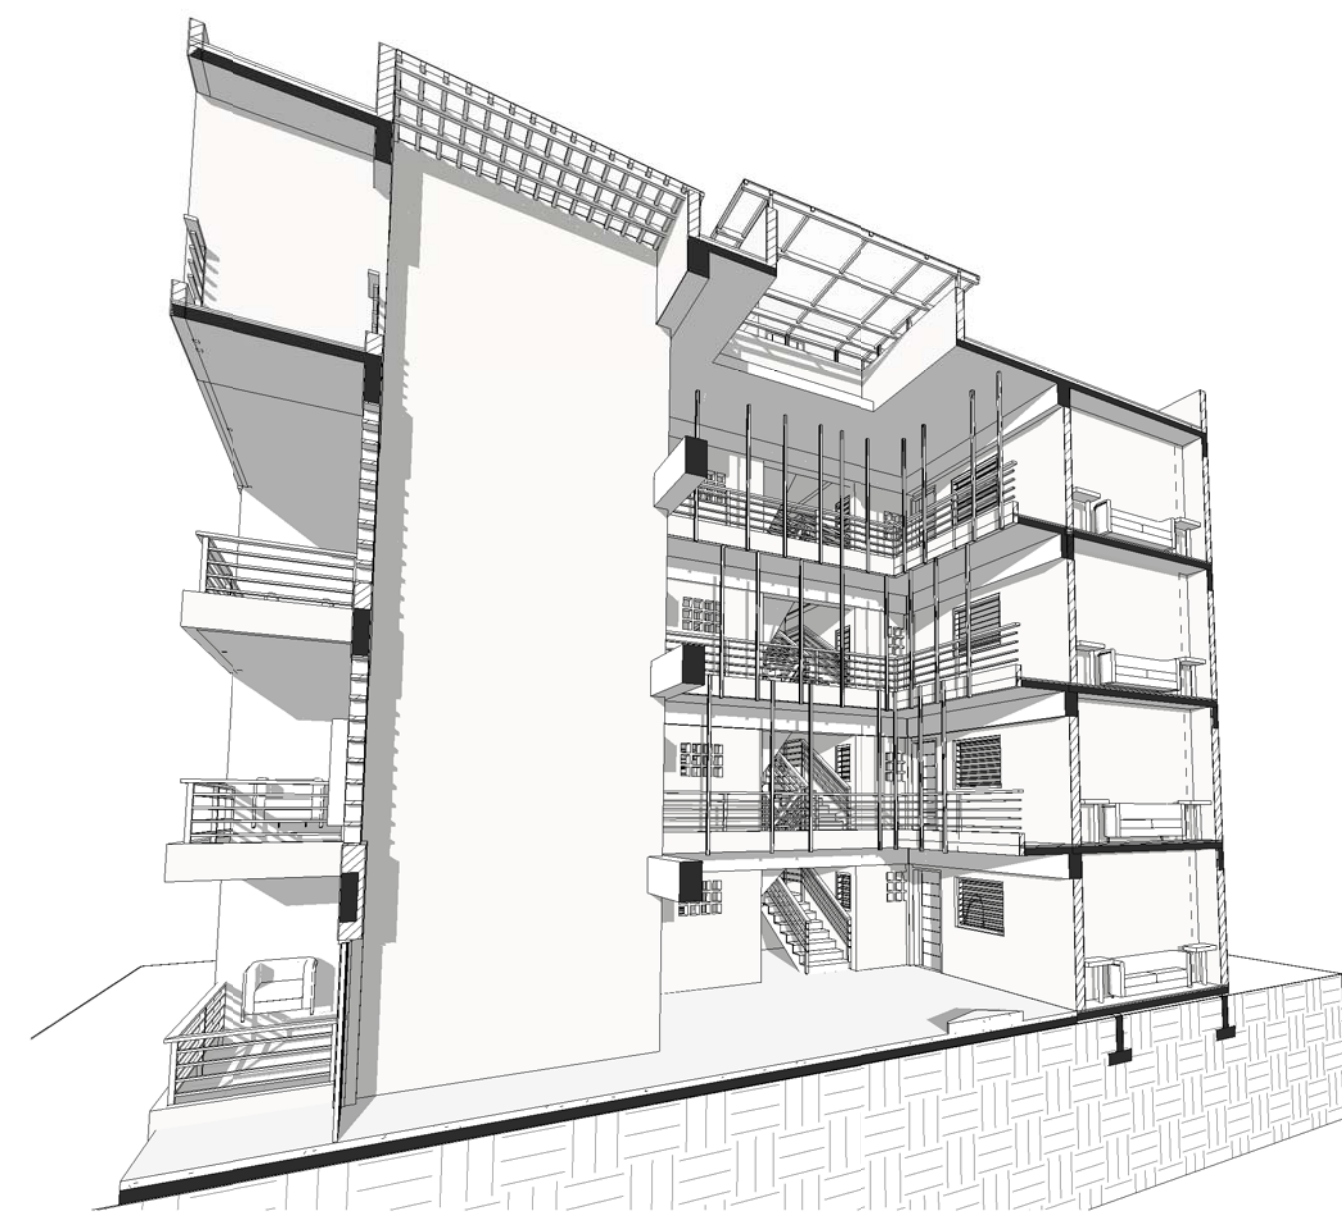


4 Seccion 3D 2
A104

esc:

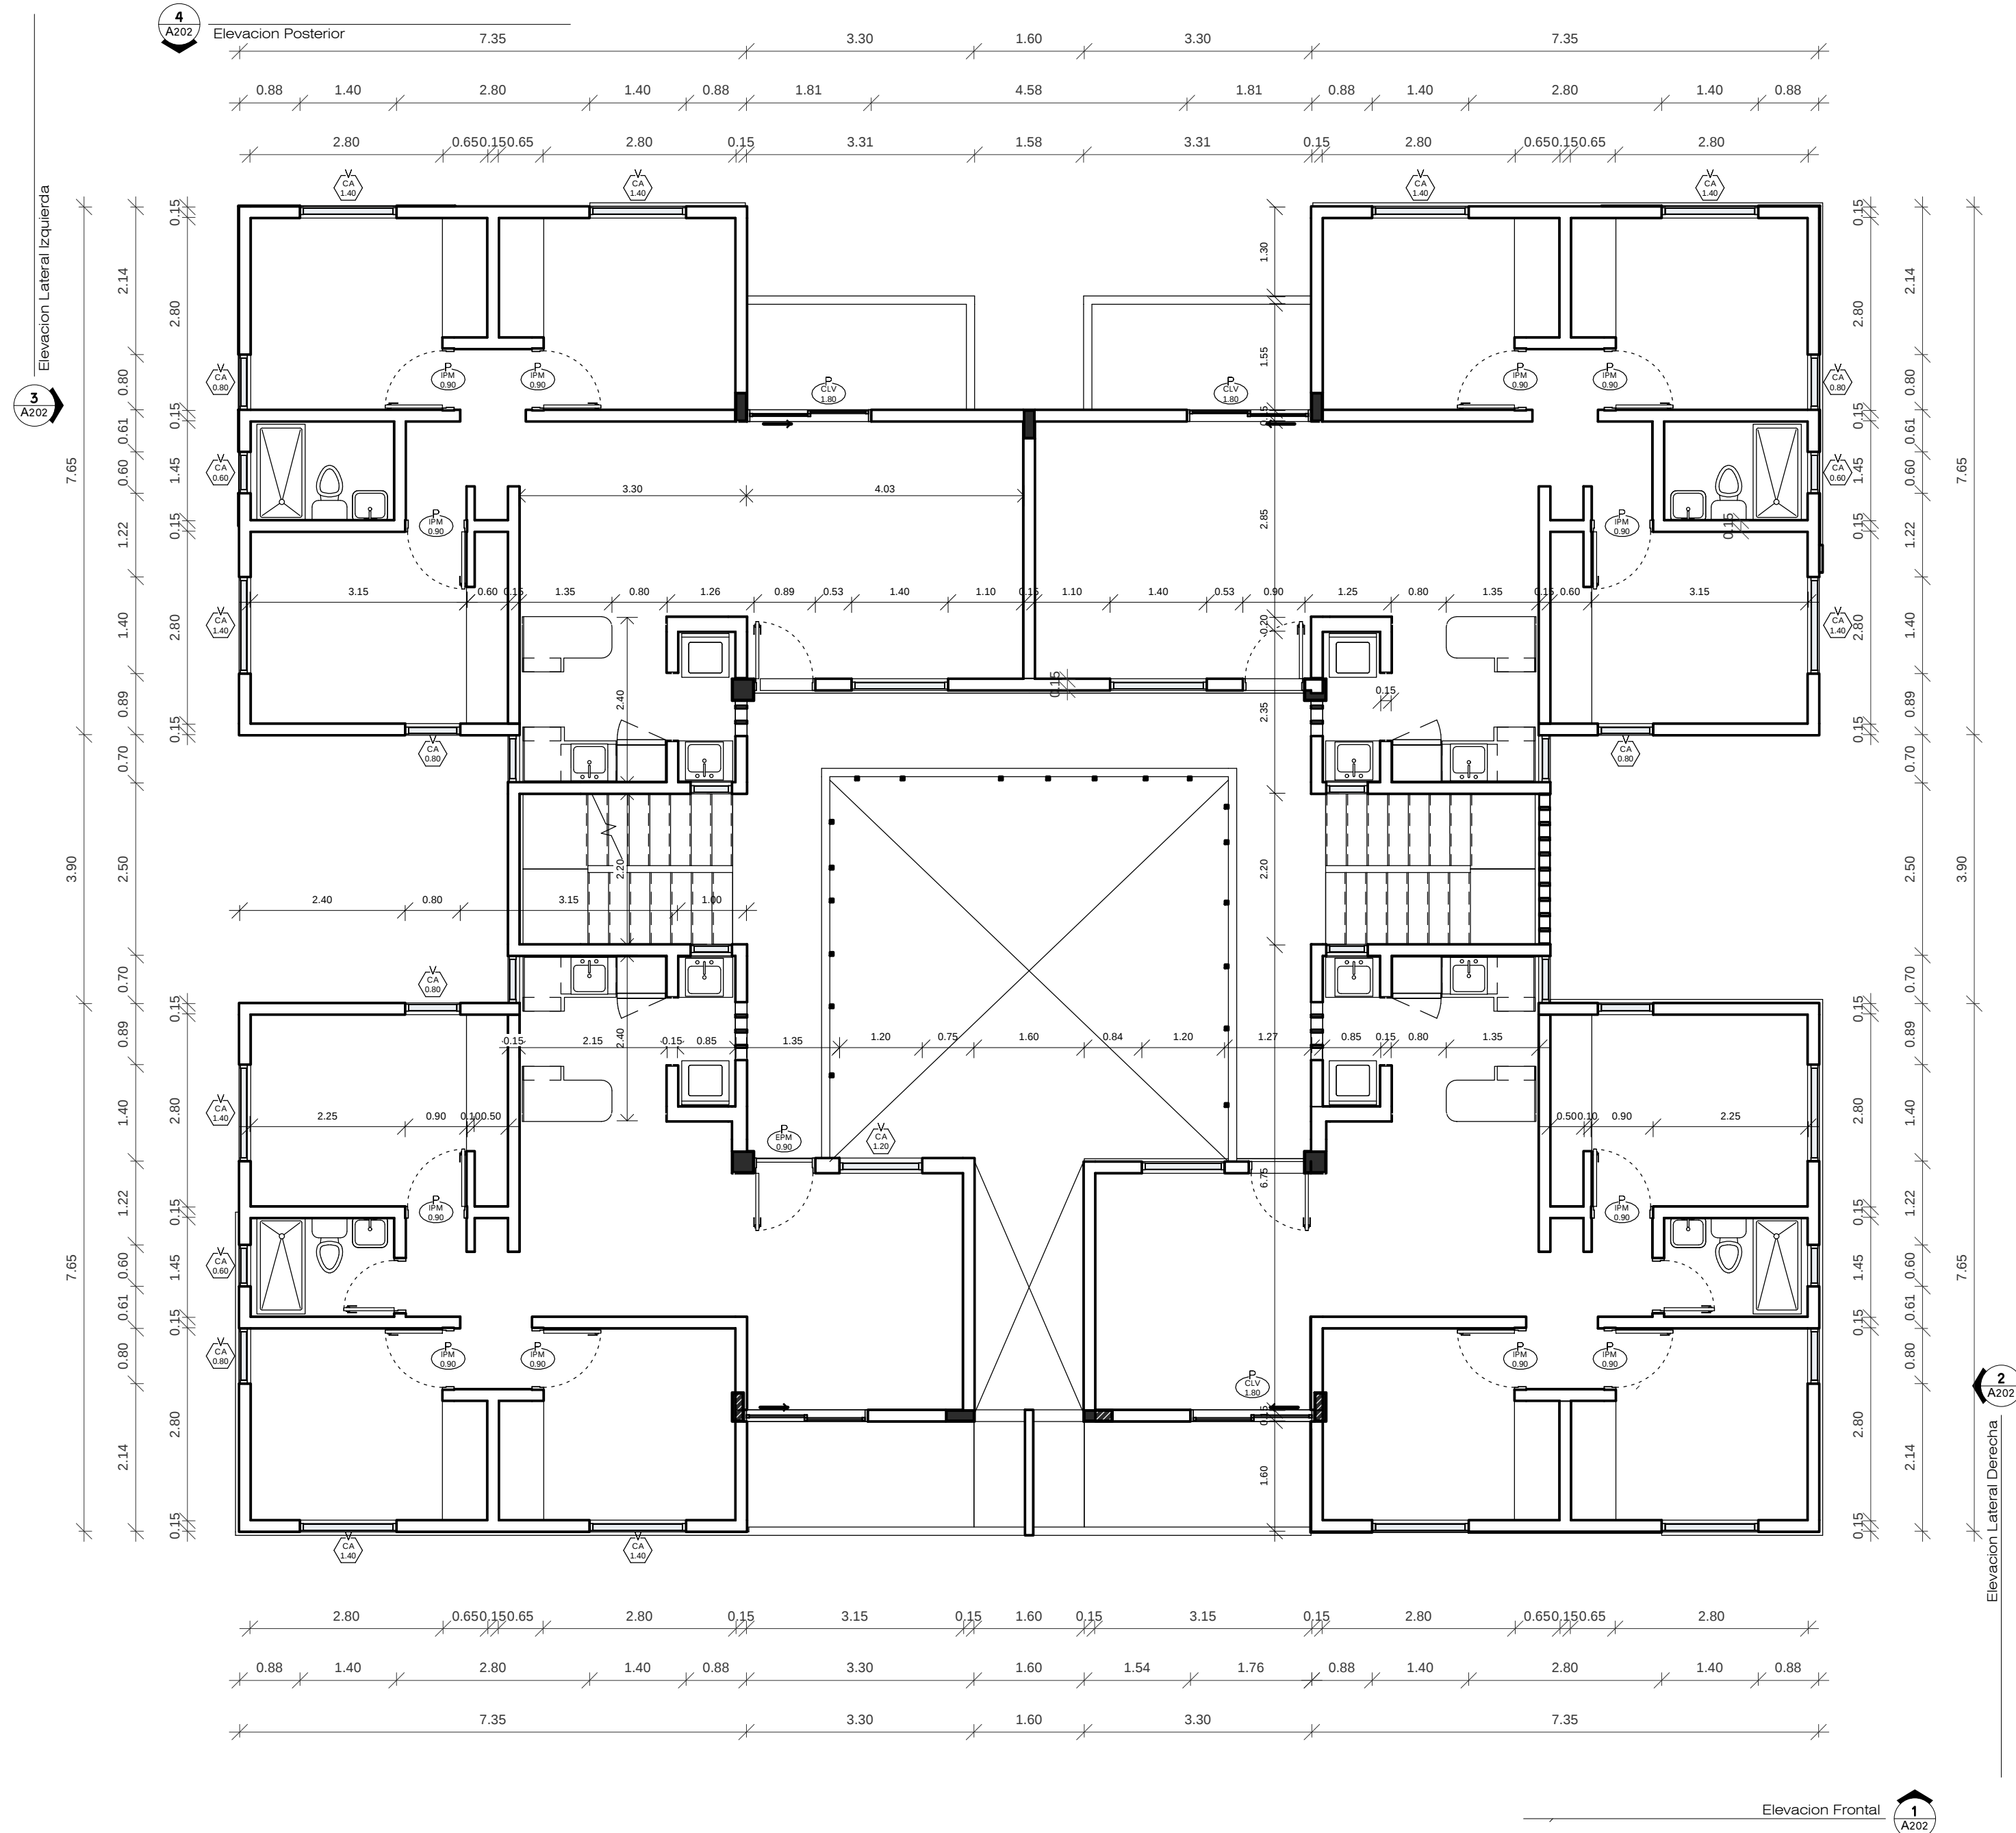

2 Tipo A - Planta Dimensionada 4to Nivel
A104

esc:1 : 75

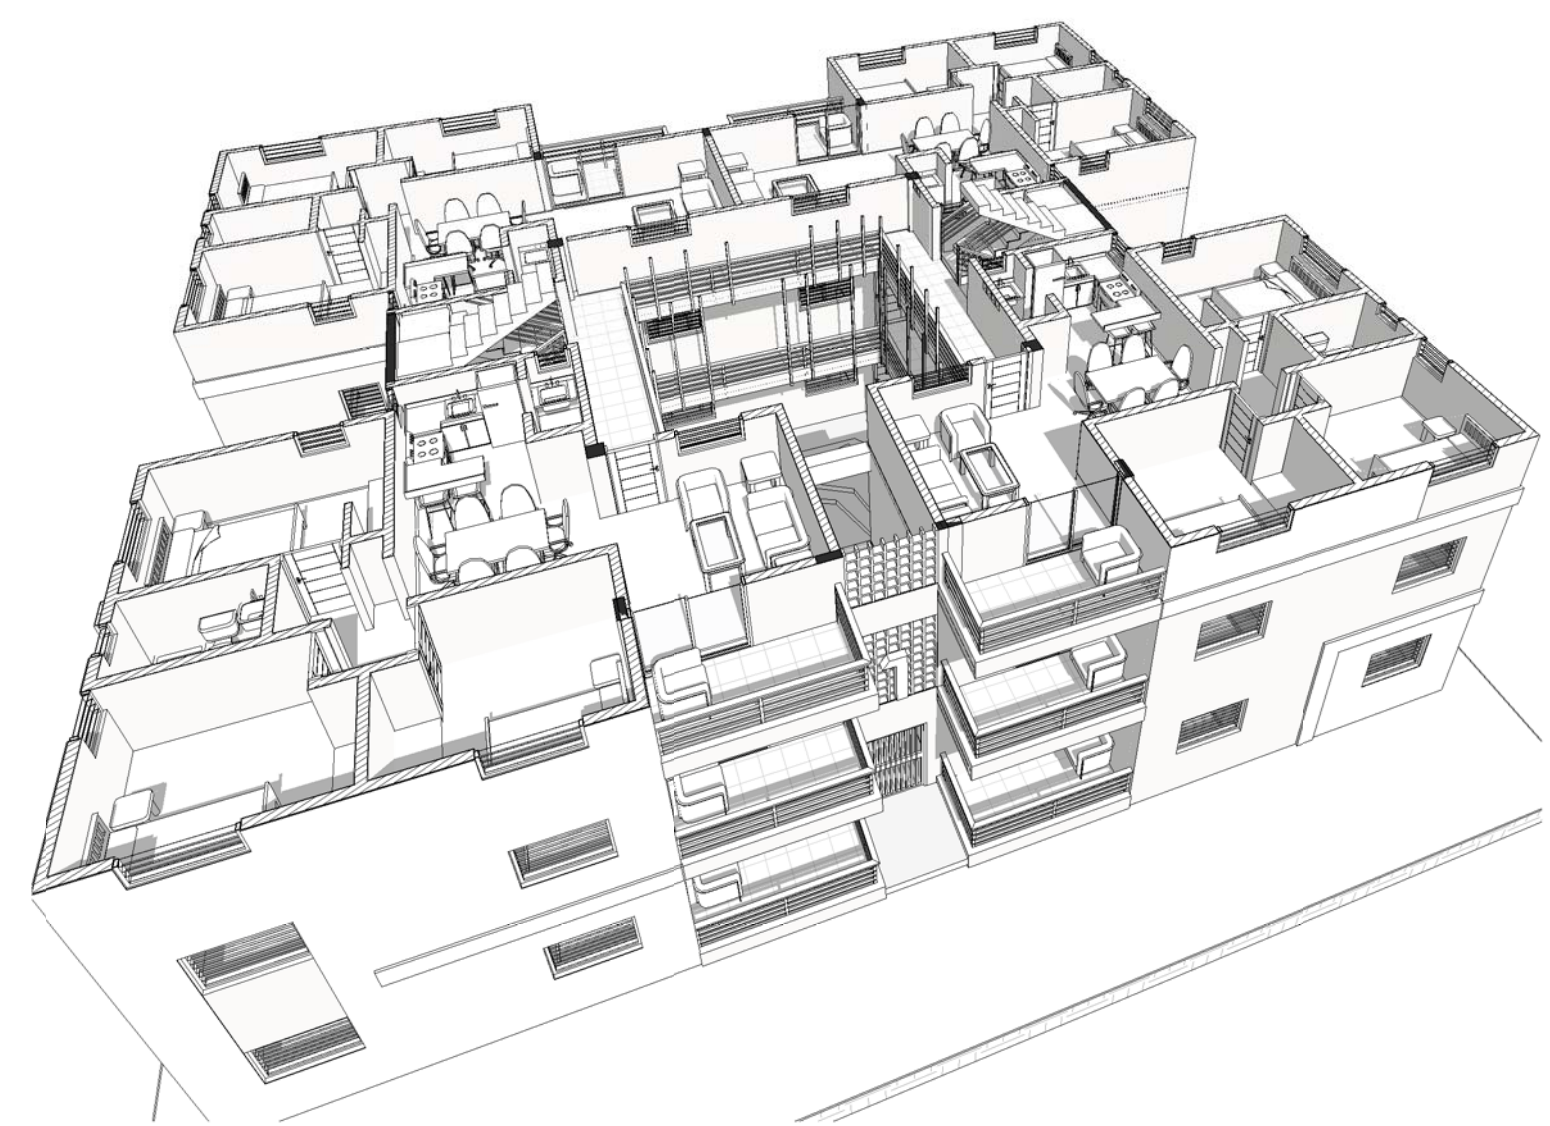

5 Seccion 3D 3
A104

esc:

DATA INFO:	SOC. BASE:	PROYECTO:
PROYECTO:	PROYECTO:	PROYECTO:
PROYECTO:	PROYECTO:	PROYECTO:
PROYECTO:	PROYECTO:	PROYECTO:
PROYECTO:	PROYECTO:	PROYECTO:
PROYECTO:	PROYECTO:	PROYECTO:



MOPE
Ministerio de Obras
Públicas y Comunicaciones
Calle Héctor Homero Hernández esq. Horacio
Blanco Fombona, Esplanada La Fe, Santo
Domingo, R.D.
TEL: 809-565-2811
FAX: 809-565-3382
E-Mail: contacto@mopc.gov.do

SÍMBOLOS EMPLEADOS

	Sección de edificio
	Sección de la planta o del detalle
	Sección del detalle (no en escala) o del detalle ampliado
	Nivel de piso terminado
	Elevación exterior
	Elevaciones interiores
	Altura de techo
	Número de ventana
	Número de puerta
	Dirección del Norte
	Ejes de columnas
	Escala de dibujo (plano y sección)
	Escala gráfica
	Línea de la rotura
	Rotura y número de revisión
	Nombre y número del espacio o lugar
	Nivel terminación antepecho / npt a±0.00
	Nivel terminación fondo de viga / npt a±0.00
	Nivel terminación fondo de losa / npt a±0.00
	Cambio de nivel en piso
	Cambio de material en piso

Revitalización Urbana
San Juan de la Maguana
República Dominicana

EQUIPO DE TRABAJO:
DISEÑO ARQUITECTÓNICO ARQ. DANIEL PONS codia 12122
ENC. PROYECTO ARQ. ARQ. RONALD PÉREZ codia 22598
ESTRUCTURAL ING. JUAN CARLOS CABREJA codia 18706
ELECTRICO ING. RAFAEL FELIX CONCEPCION codia 11661
HIDRO-SANITARIO ING. WILSON S. CEPEDA M. codia 12485

PROPIETARIO:
Ministerio de Obras Públicas y
Comunicaciones

COORDINACIÓN:
GERENCIA DE ARQUITECTURA

REVISIONES:

CONTENIDO:
Edificio Tipo A - Plantas 4to
Nivel


JULIO 2014

ESCALA: 1 : 75

DIGITACIÓN: Author


REVISIÓN: Checker

ID PAGINA:

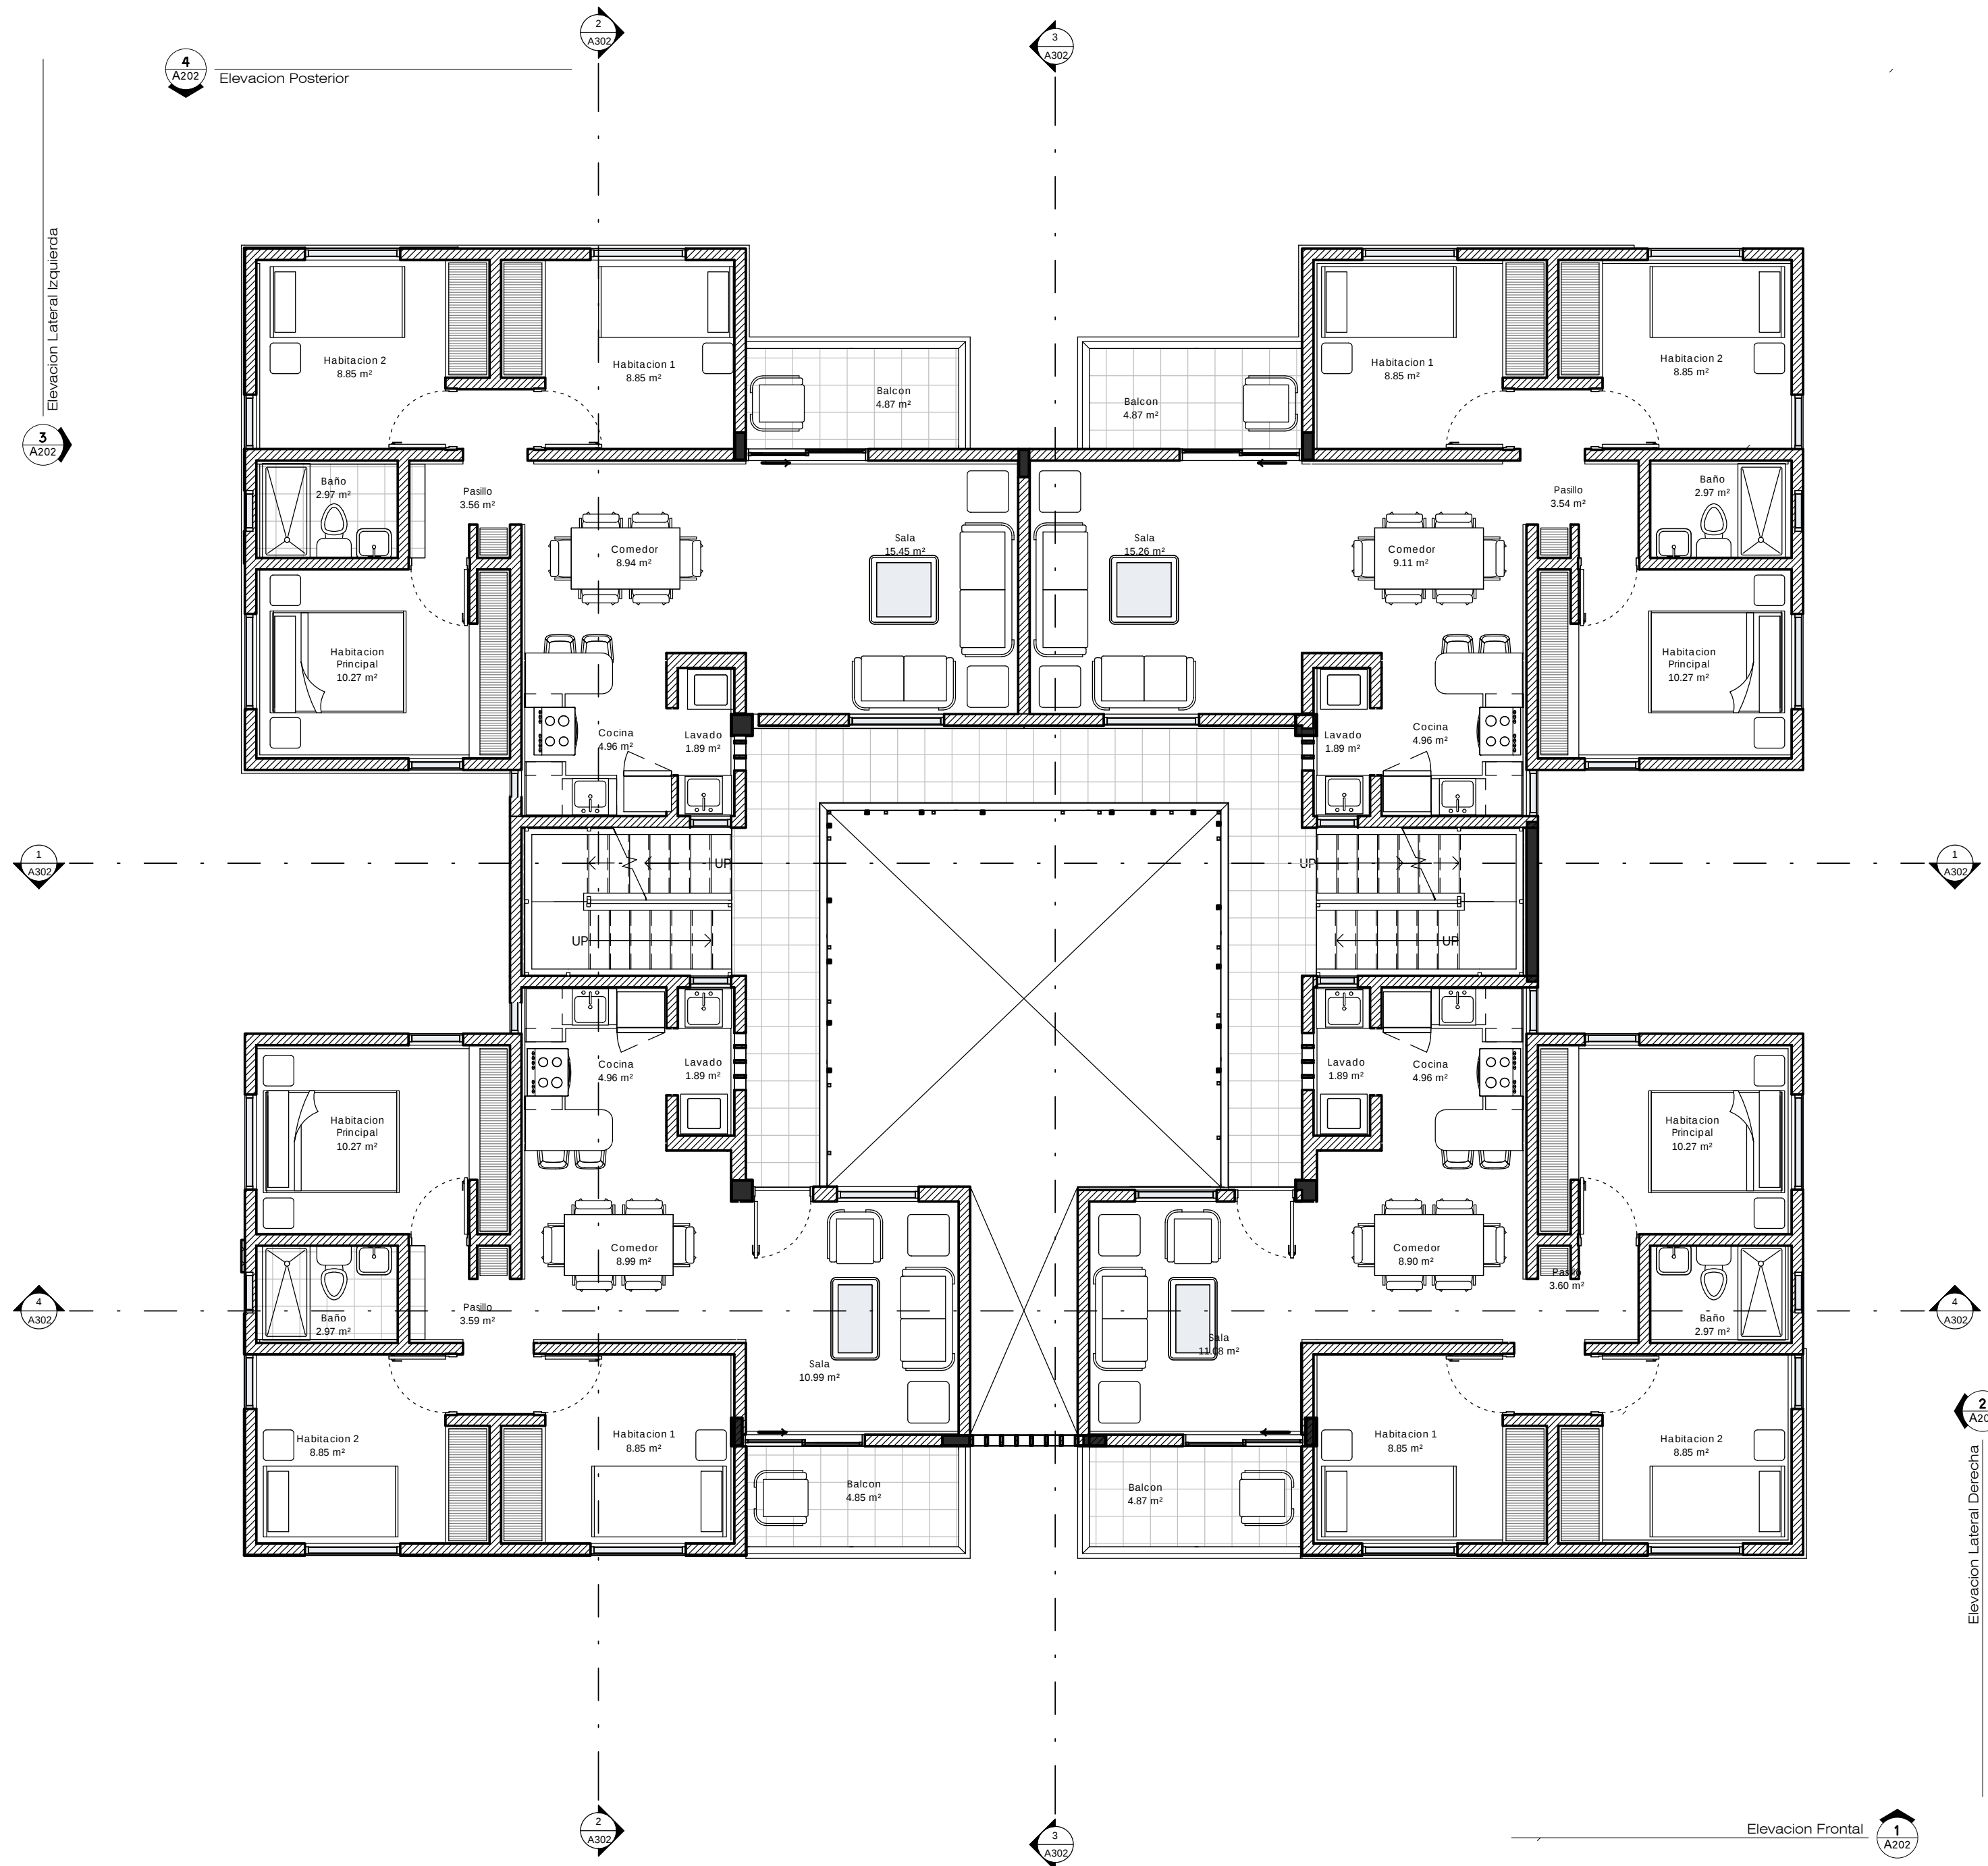

1 Tipo A - Planta Arquitectonica 3er Nivel

esc:1 : 75

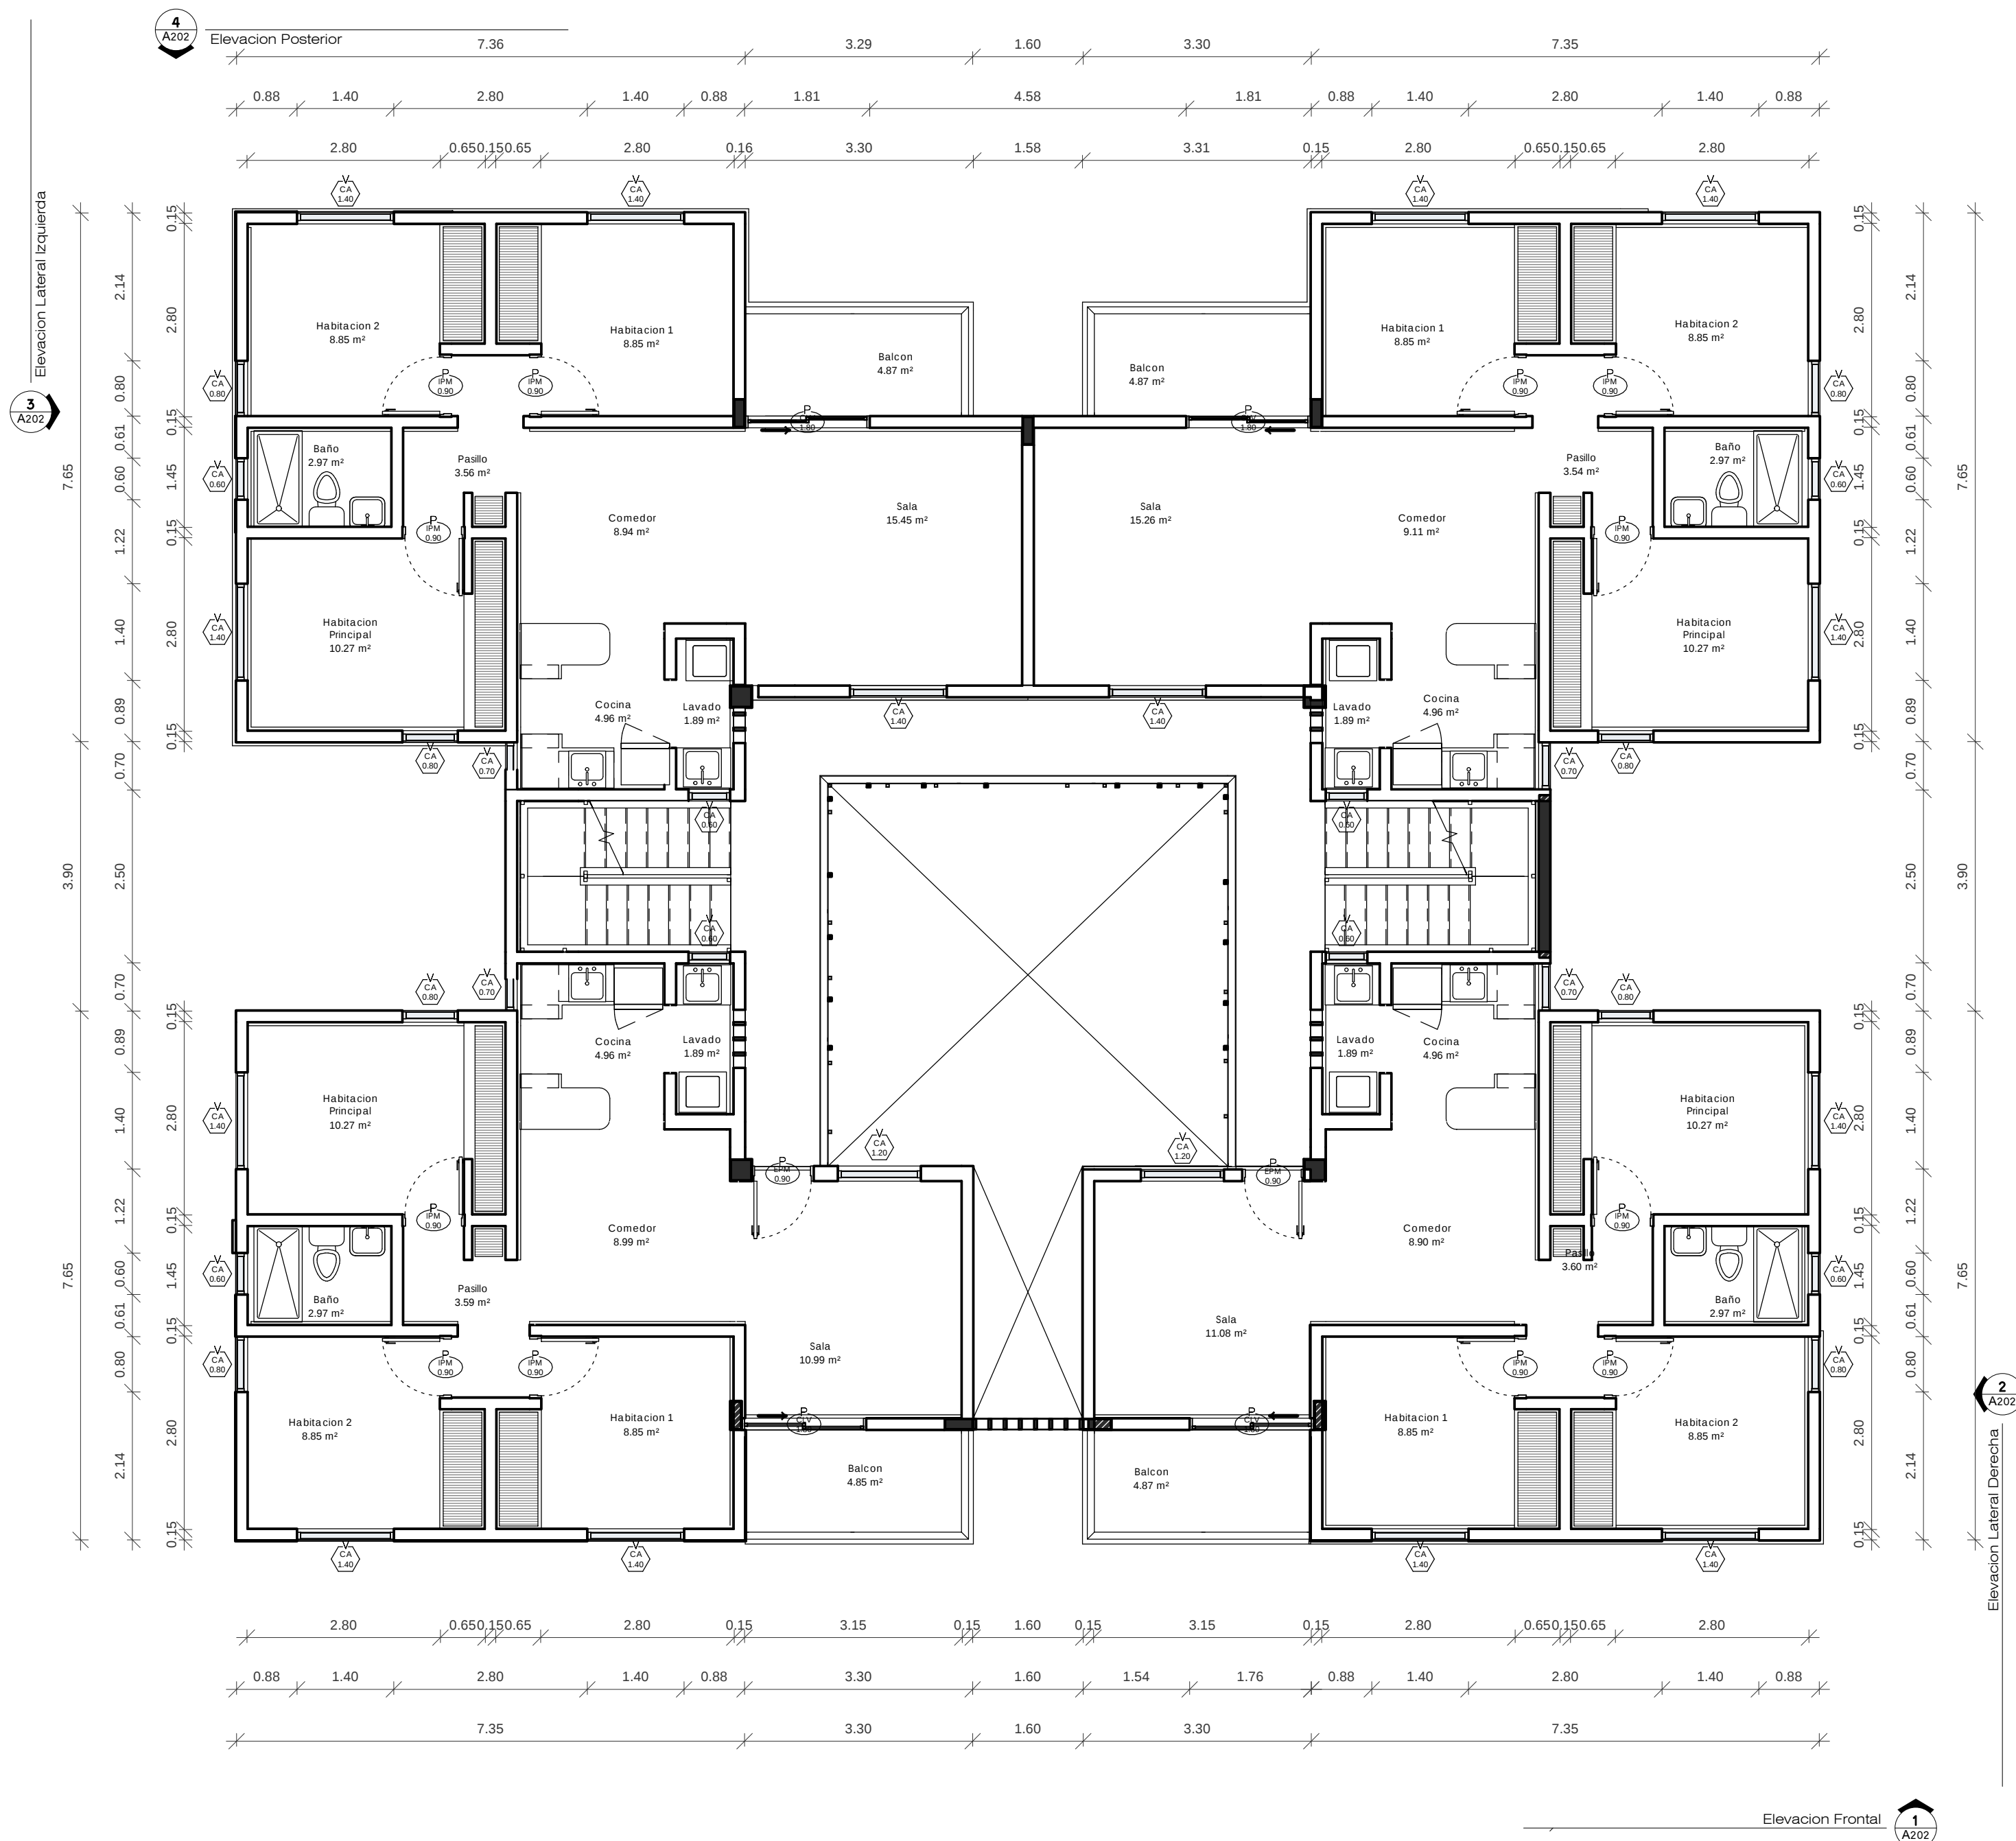

2 Tipo A - Planta Dimensionada 3er Nivel

esc:1 : 75

DATA INFO:	SOC. BASE:	INSCRU:
PROYECTO:	PROYECTO:	PROYECTO:
FECHA:	FECHA:	FECHA:
FECHA:	FECHA:	FECHA:
FECHA:	FECHA:	FECHA:



MOPE
Ministerio de Obras
Publicas y Comunicaciones
Calle Héctor Homero Hernández esq. Horacio
Blanco Fombona, Estación La Fe, Santo
Domingo, R.D.
TEL: 809-565-2811
FAX: 809-565-3382
E-Mail: contacto@mopc.gob.do

SÍMBOLOS EMPLEADOS	
	Sección de edificio
	Sección de la planta o del detalle
	Sección del detalle
	Referencia del detalle
	Nivel de piso terminado
	Elevación exterior
	Elevaciones interiores
	Altura de techo
	Número de ventana
	Número de puerta
	Dirección del Norte
	Ejes de columnas
	Etiqueta de dibujo (plano y sección)
	Escala gráfica
	Línea de la rotura
	Bornes de solar o terreno
	Nombre y número del espacio o lugar
	Nivel terminación antepecho /npt a±0.00
	Nivel terminación fondo de viga /npt a±0.00
	Nivel terminación fondo de losa /npt a±0.00
	Cambio de nivel en piso
	Cambio de material en piso

Revitalización Urbana
San Juan de la Maguana
República Dominicana

EQUIPO DE TRABAJO:
DISÑO ARQUITECTONICO ARQ. DANIEL PONS codia 12122
ENC. PROYECTO ARQ. ARQ. RONALD PEREZ codia 22598
ESTRUCTURAL: ING. JUAN CARLOS CABREJA codia 16706
ELECTRICO ING. RAFAEL FELIX CONCEPCION codia 11661
HIDRO-SANITARIO ING. WILSON S. CEPEDA M. codia 12485

PROPIETARIO:
Ministerio de Obras Publicas y
Comunicaciones

COORDINACION:
GERENCIA DE ARQUITECTURA

REVISIONES:

CONTENIDO:
Edificio Tipo A - Plantas 3er
Nivel


JULIO 2014

ESCALA: 1 : 75

DIGITACION:
Author



REVISION:
Checker

ID PAGINA:

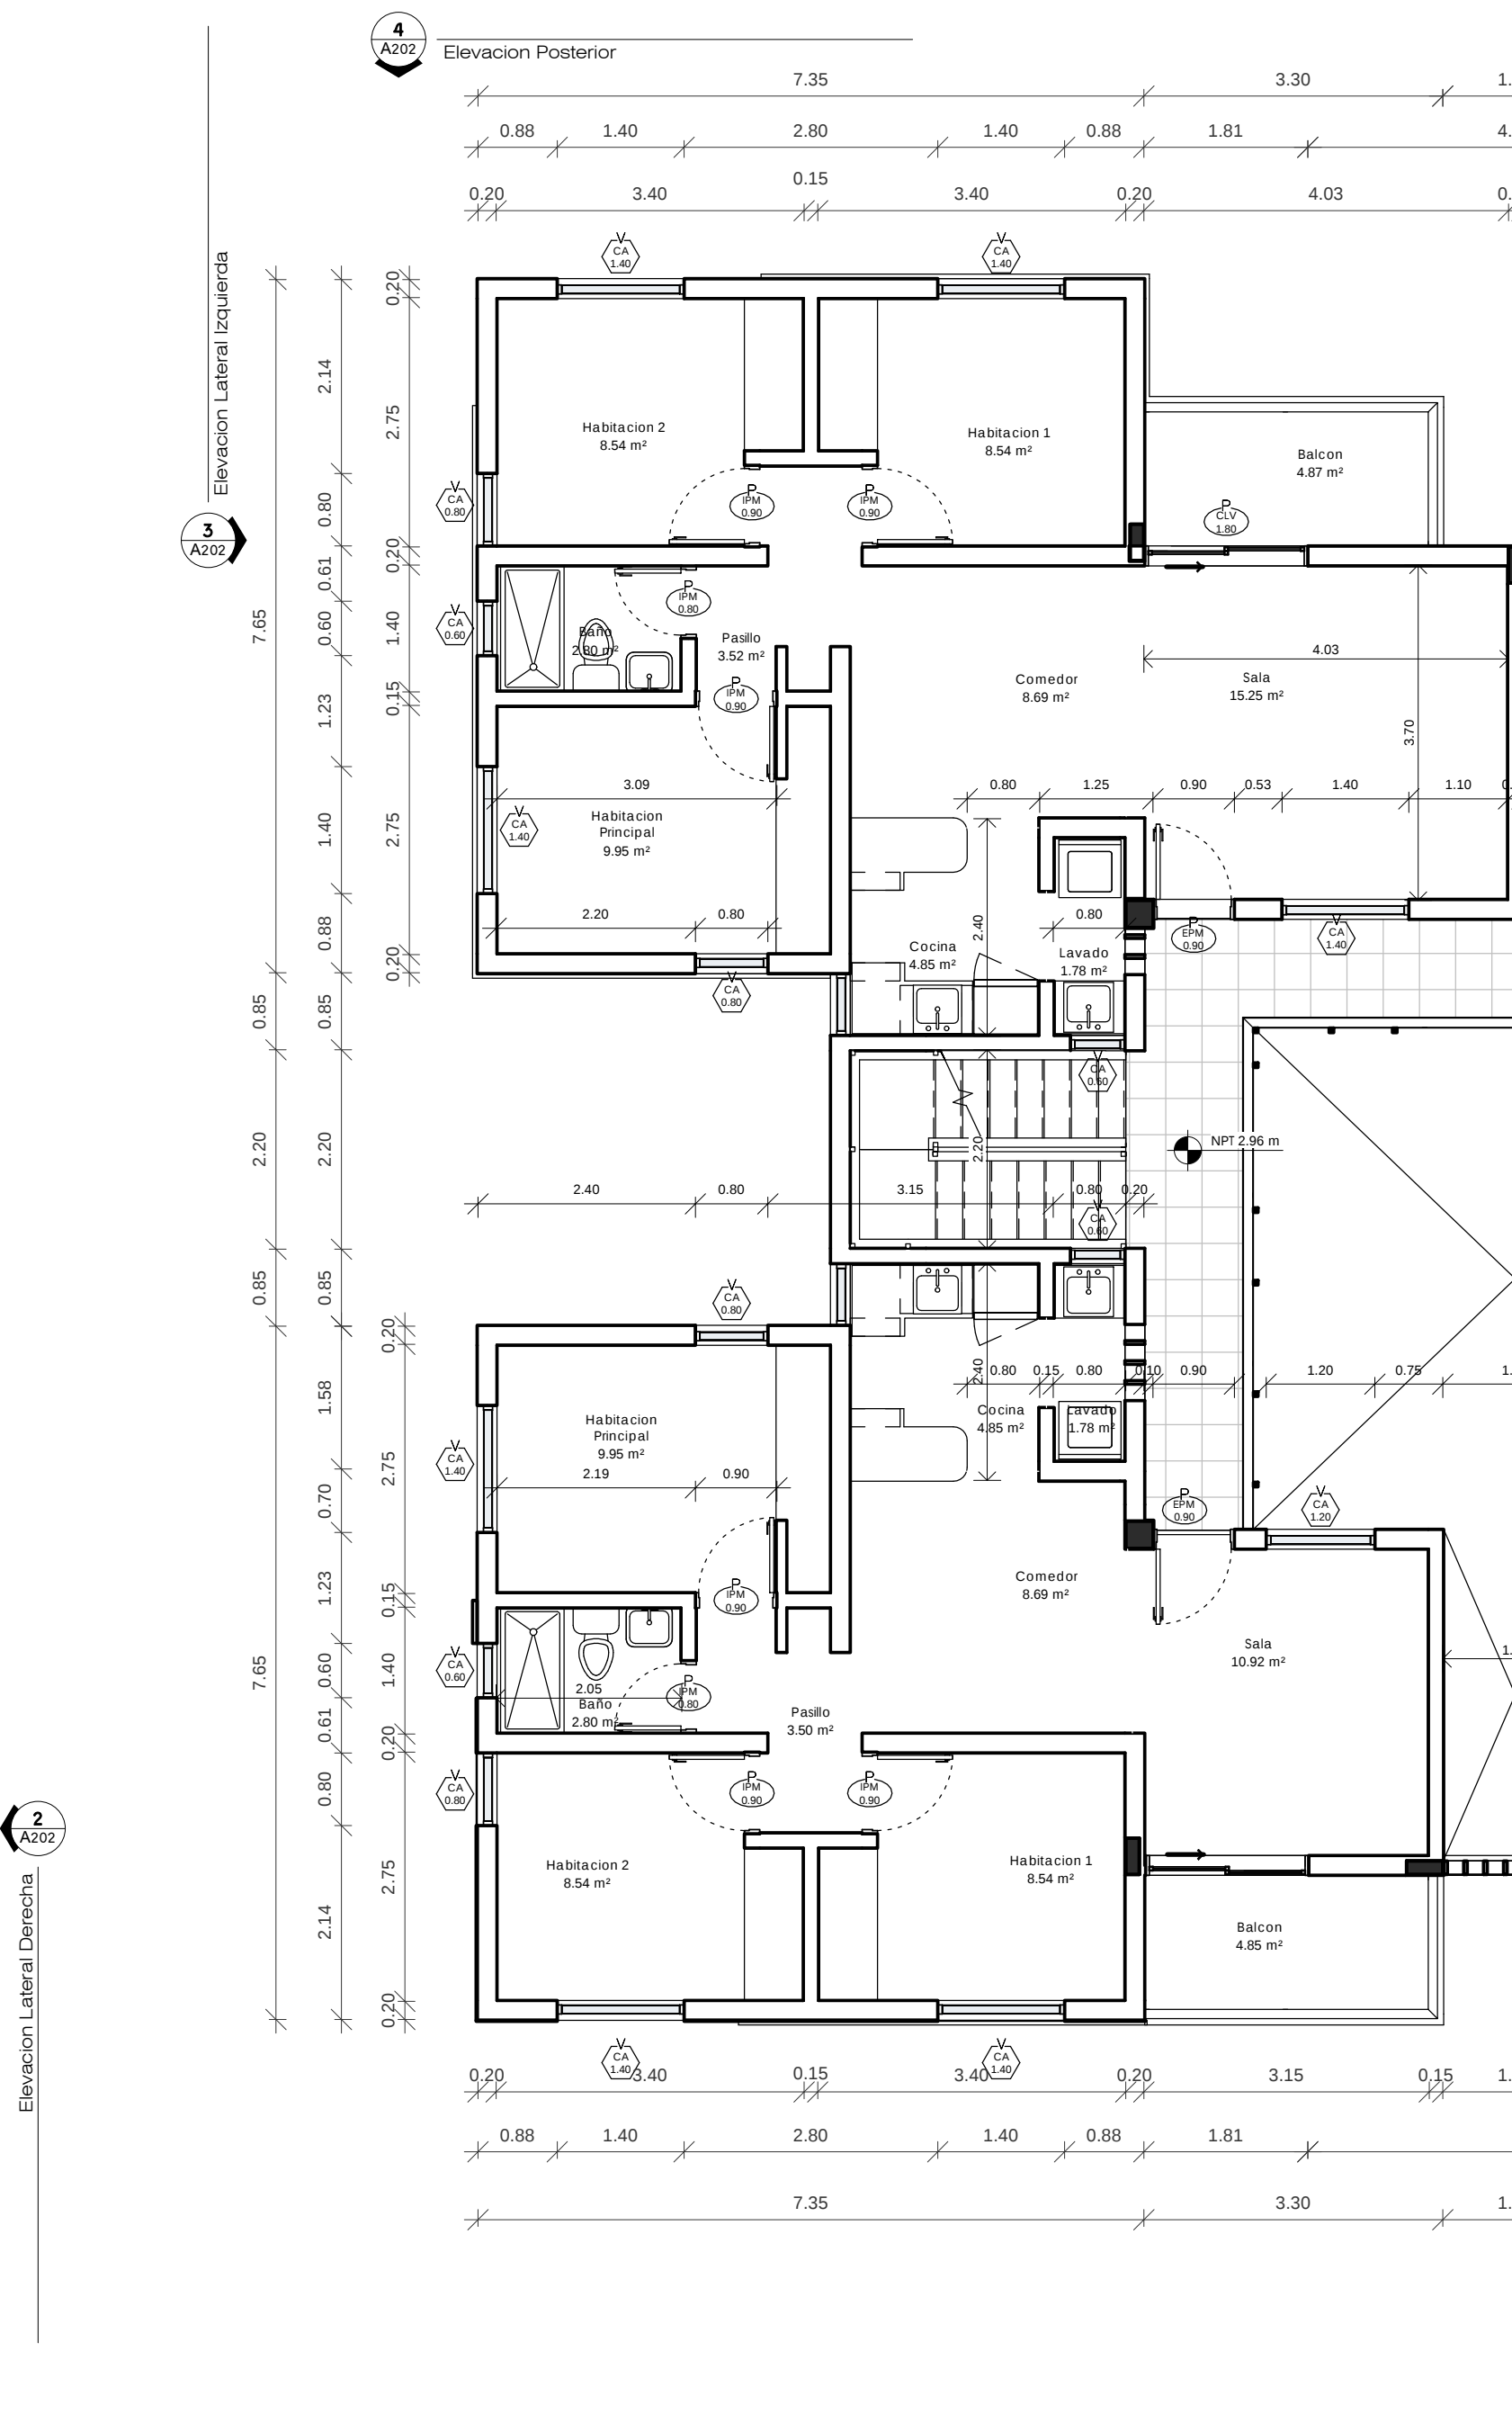

2 Tipo A - Planta Dimensionada 2do Nivel
A102 esc:1 : 75

Tabla de Ventanas								
IND.	Ancho Hueco	Alto Hueco	Ancho	Alto	Alfeizar	Ubicacion	Tipo y características	Cant.
CA 0.60	0.60 m	0.80 m	0.60 m	0.80 m	1.20 m	Nivel 1	Celosías: 0.60m x 0.80m	8
CA 0.70	0.68 m	1.00 m	0.68 m	1.00 m	1.00 m	Nivel 1	Celosías: 0.70m	4
CA 0.80	0.80 m	1.00 m	0.80 m	1.00 m	1.00 m	Nivel 1	Celosías: 0.80m	8
CA 1.20	1.20 m	1.00 m	1.20 m	1.00 m	1.00 m	Nivel 1	Celosías: 1.20m	2
CA 1.40	1.40 m	1.00 m	1.40 m	1.00 m	1.00 m	Nivel 1	Celosías: 1.40m	14
CA 0.60	0.60 m	0.80 m	0.60 m	0.80 m		Nivel 2	Celosías: 0.60m x 0.80m	12
CA 0.70	0.68 m	1.00 m	0.68 m	1.00 m	1.00 m	Nivel 2	Celosías: 0.70m	4
CA 0.80	0.80 m	1.00 m	0.80 m	1.00 m	1.00 m	Nivel 2	Celosías: 0.80m	8
CA 1.20	1.20 m	1.00 m	1.20 m	1.00 m	1.00 m	Nivel 2	Celosías: 1.20m	2
CA 1.40	1.40 m	1.00 m	1.40 m	1.00 m	1.00 m	Nivel 2	Celosías: 1.40m	14
CA 0.60	0.60 m	0.80 m	0.60 m	0.80 m	1.20 m	Nivel 3	Celosías: 0.60m x 0.80m	4
CA 0.70	0.68 m	1.00 m	0.68 m	1.00 m	1.00 m	Nivel 3	Celosías: 0.70m	4
CA 0.80	0.80 m	1.00 m	0.80 m	1.00 m	1.00 m	Nivel 3	Celosías: 0.80m	8
CA 1.20	1.20 m	1.00 m	1.20 m	1.00 m	1.00 m	Nivel 3	Celosías: 1.20m	2
CA 1.40	1.40 m	1.00 m	1.40 m	1.00 m	1.00 m	Nivel 3	Celosías: 1.40m	14
CA 0.60	0.60 m	0.80 m	0.60 m	0.80 m	1.20 m	Nivel 4	Celosías: 0.60m x 0.80m	8
CA 0.70	0.68 m	1.00 m	0.68 m	1.00 m	1.00 m	Nivel 4	Celosías: 0.70m	4
CA 0.80	0.80 m	1.00 m	0.80 m	1.00 m	1.00 m	Nivel 4	Celosías: 0.80m	8
CA 1.20	1.20 m	1.00 m	1.20 m	1.00 m	1.00 m	Nivel 4	Celosías: 1.20m	2
CA 1.40	1.40 m	1.00 m	1.40 m	1.00 m	1.00 m	Nivel 4	Celosías: 1.40m	14

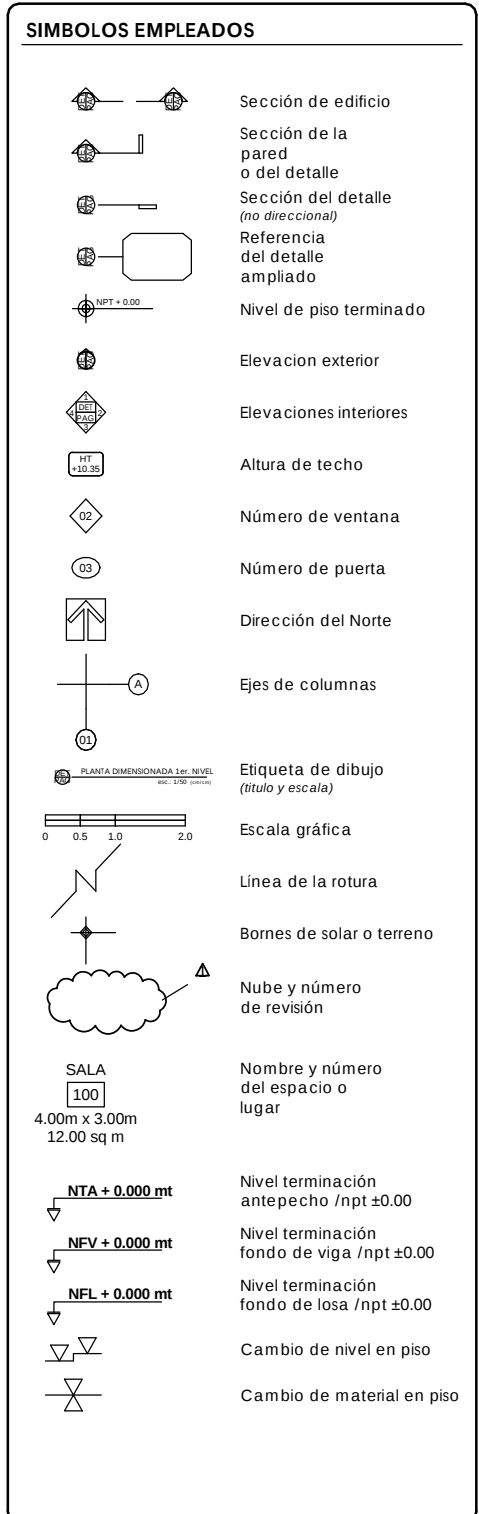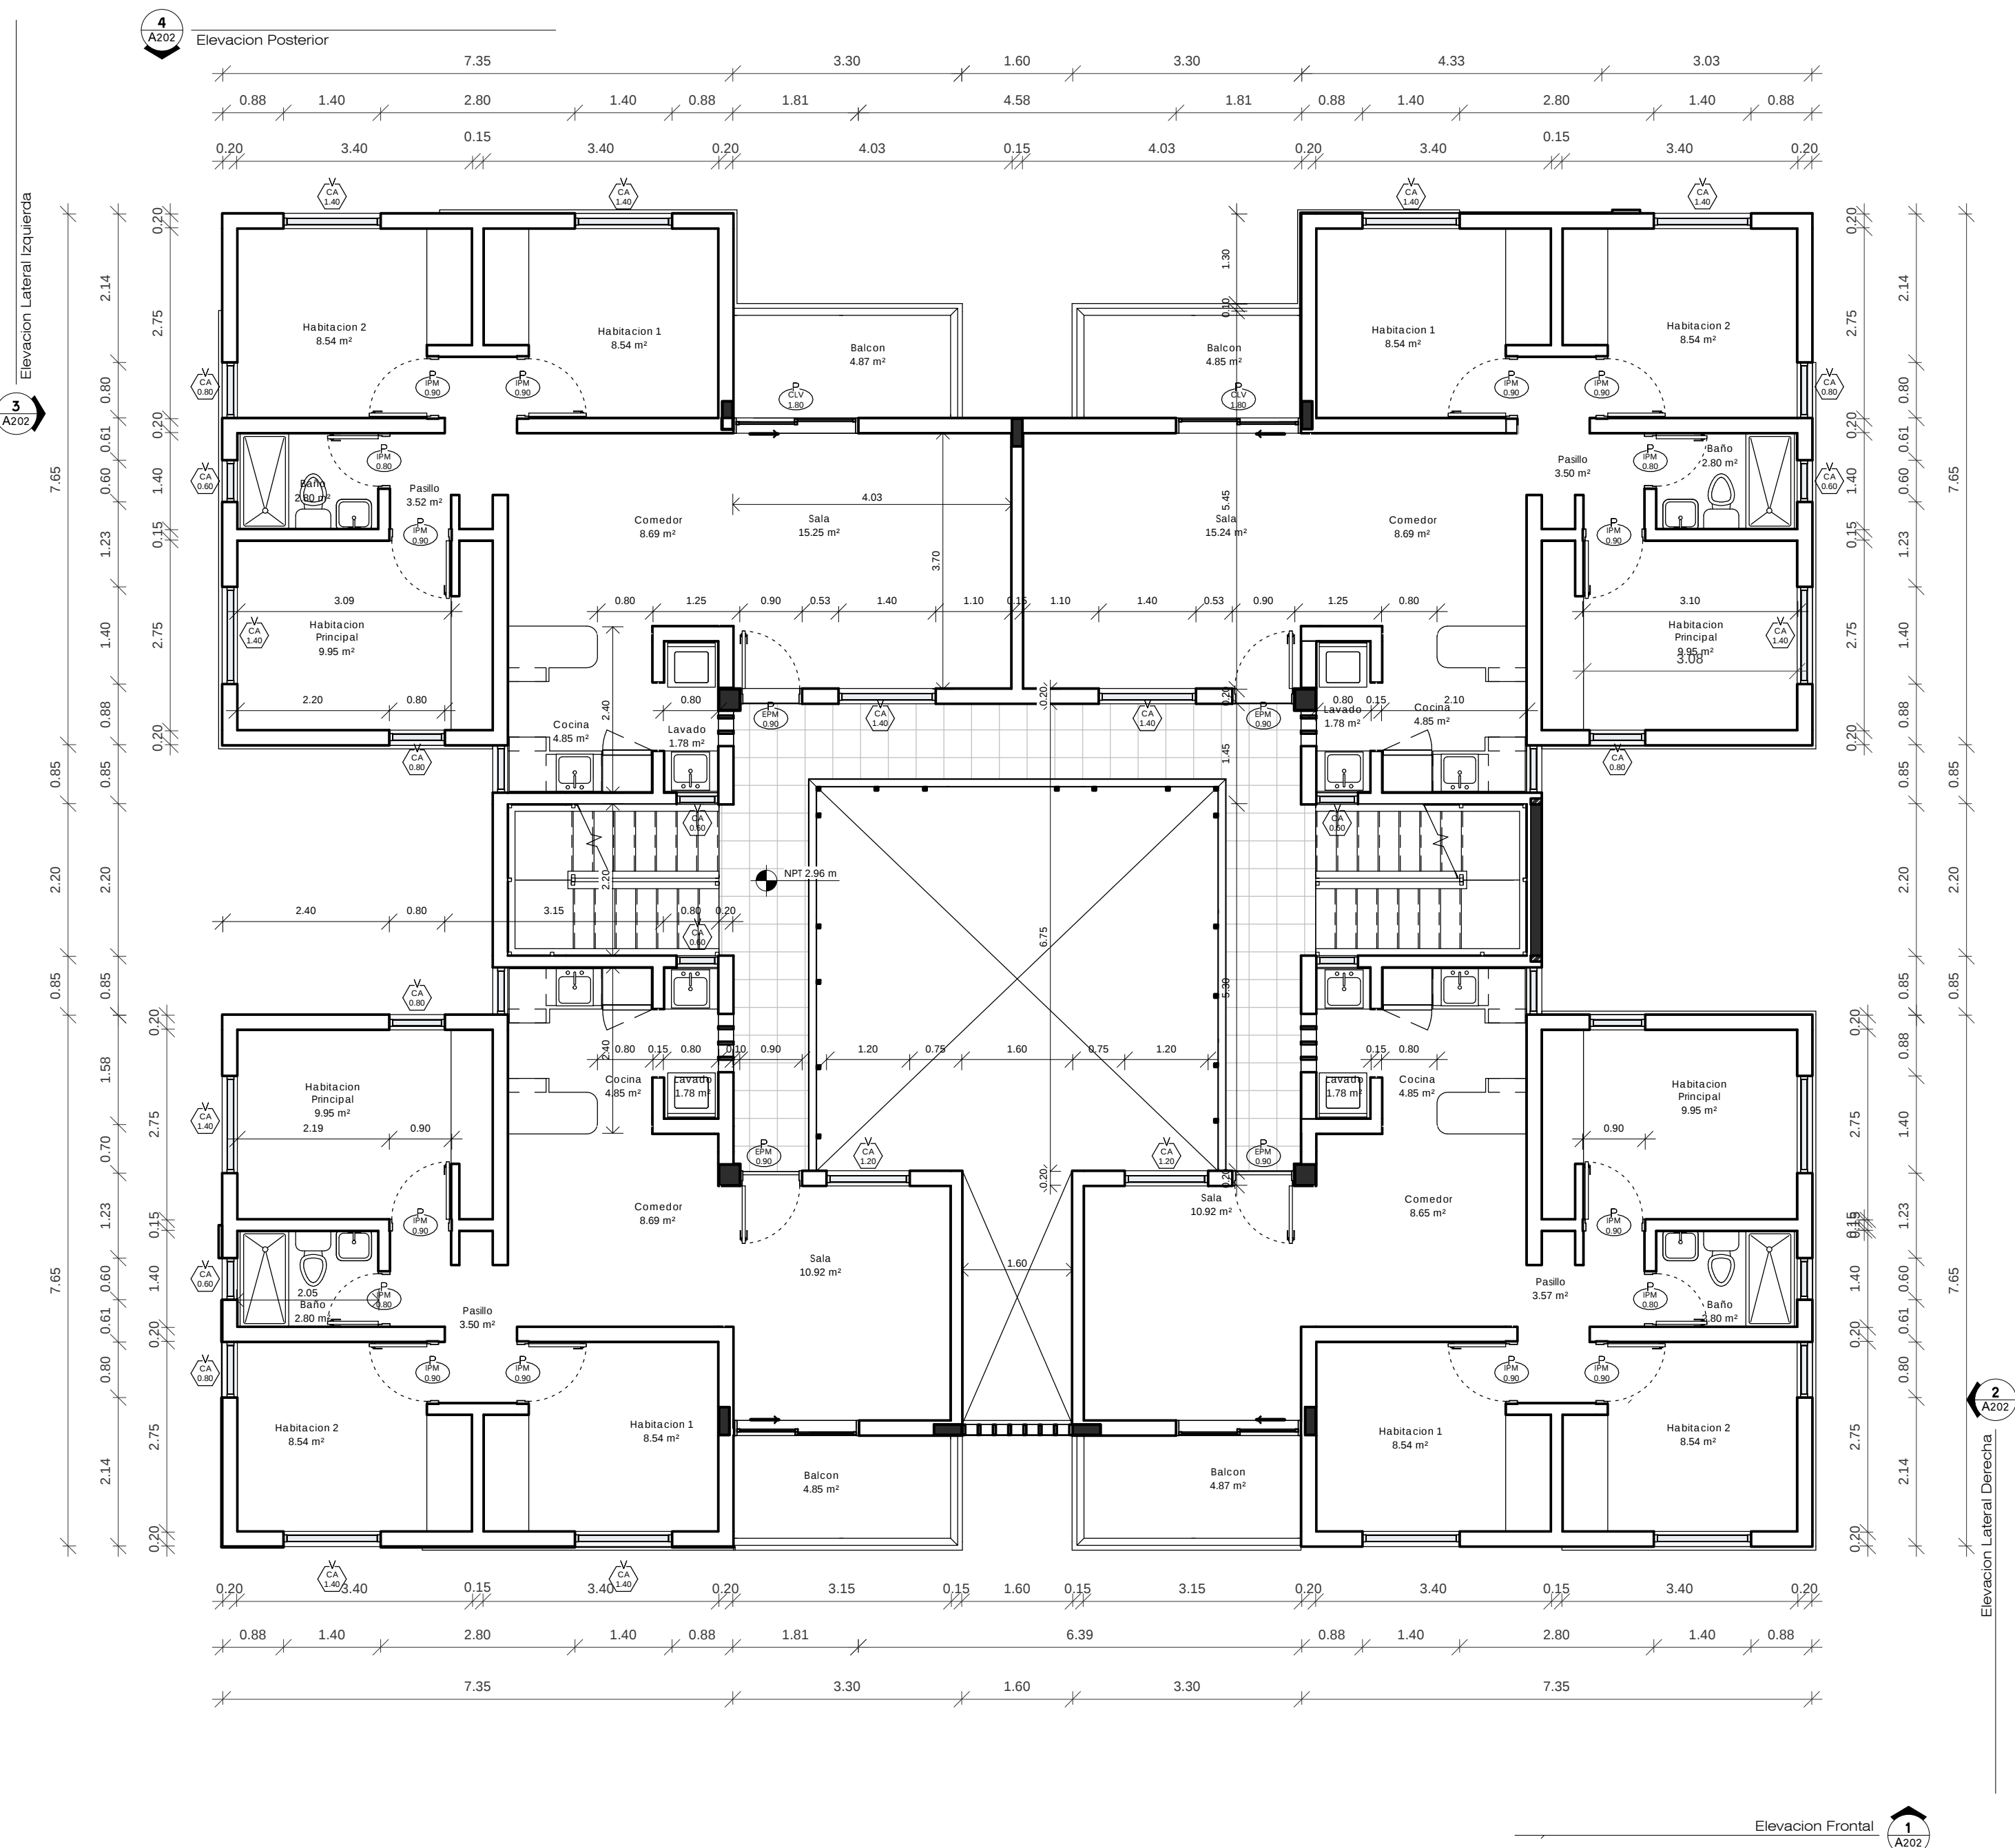


EQUIPO DE TRABAJO: DISEÑO ARQUITECTONICO ARQ. DANIEL PONS codia 12122 ENC. PROYECTO ARQ. ARQ. RONALD PEREZ codia 22598 ESTRUTURAL ING. JUAN CARLOS CABREJA codia 16706 ELECTRICO ING. RAFAEL FELIX CONCEPCION codia 11661 HIDRO-SANITARIO ING. WILSON S. CEPEDA M. codia 12485

[illegible]

JULIO 2014

DIGITACION:
Author


REVISION:
Checker

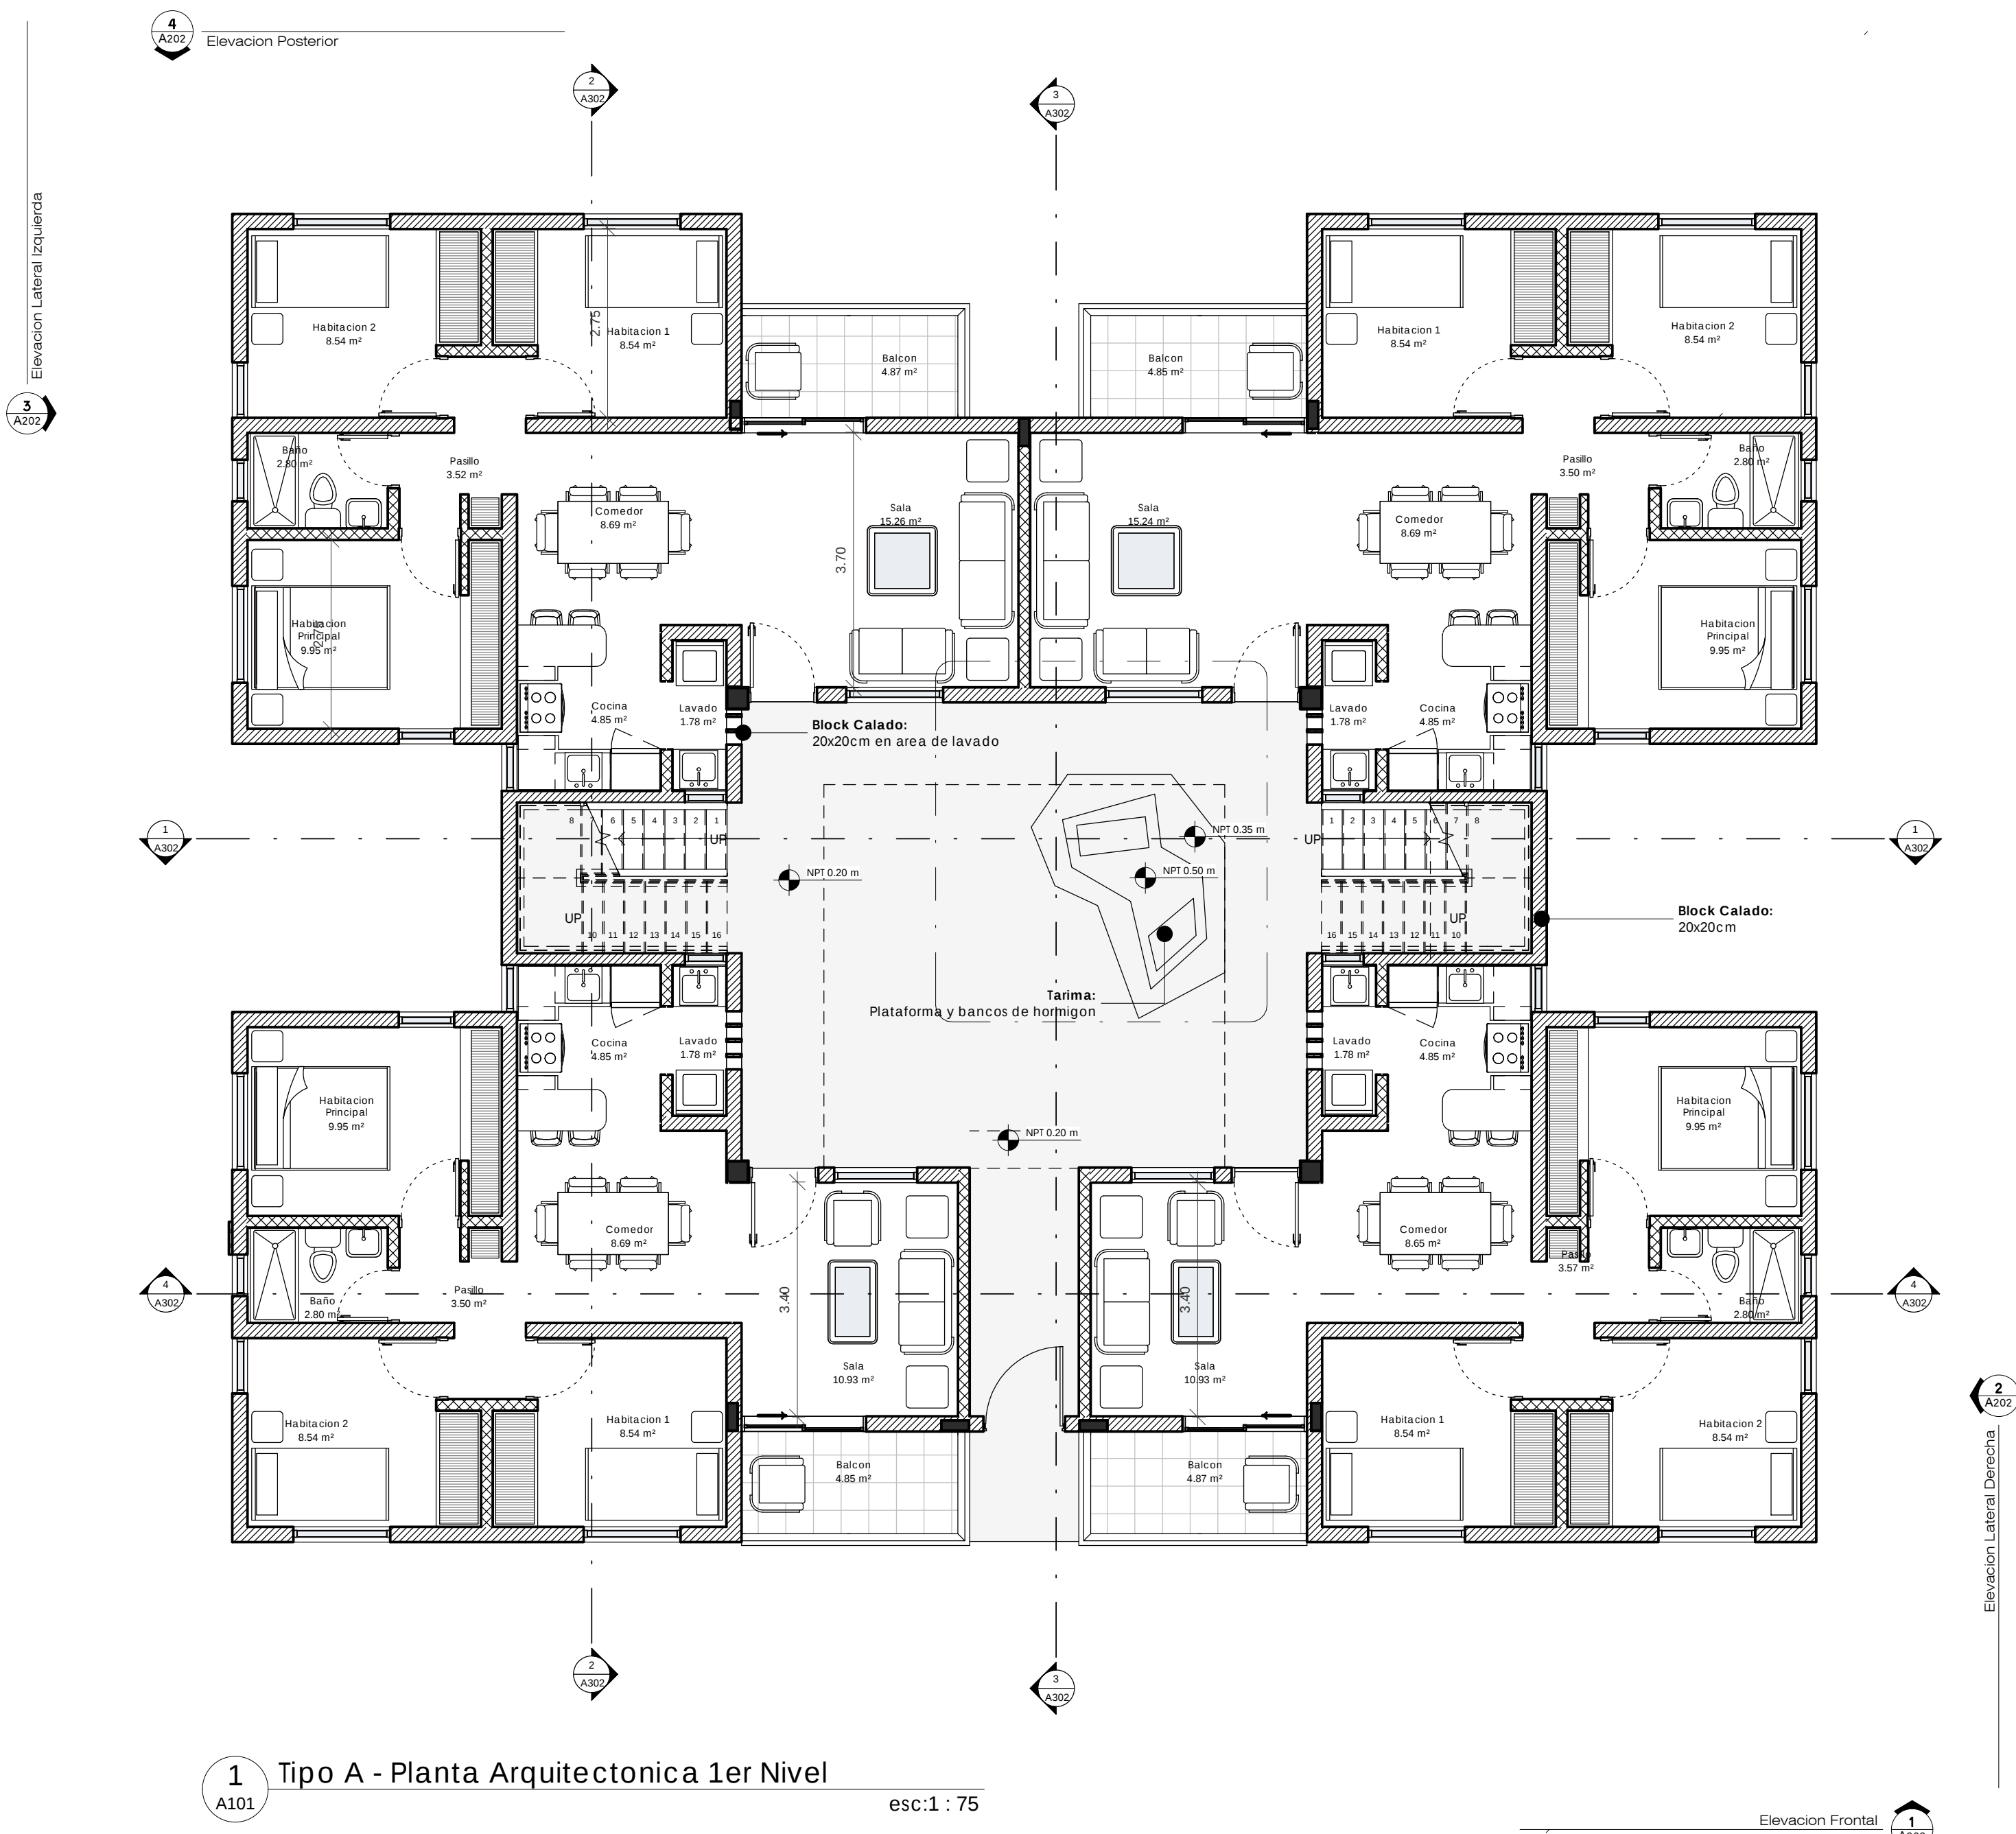

1 Tipo A - Planta Arquitectonica 1er Nivel

esc:1 : 75

Elevación Frontal

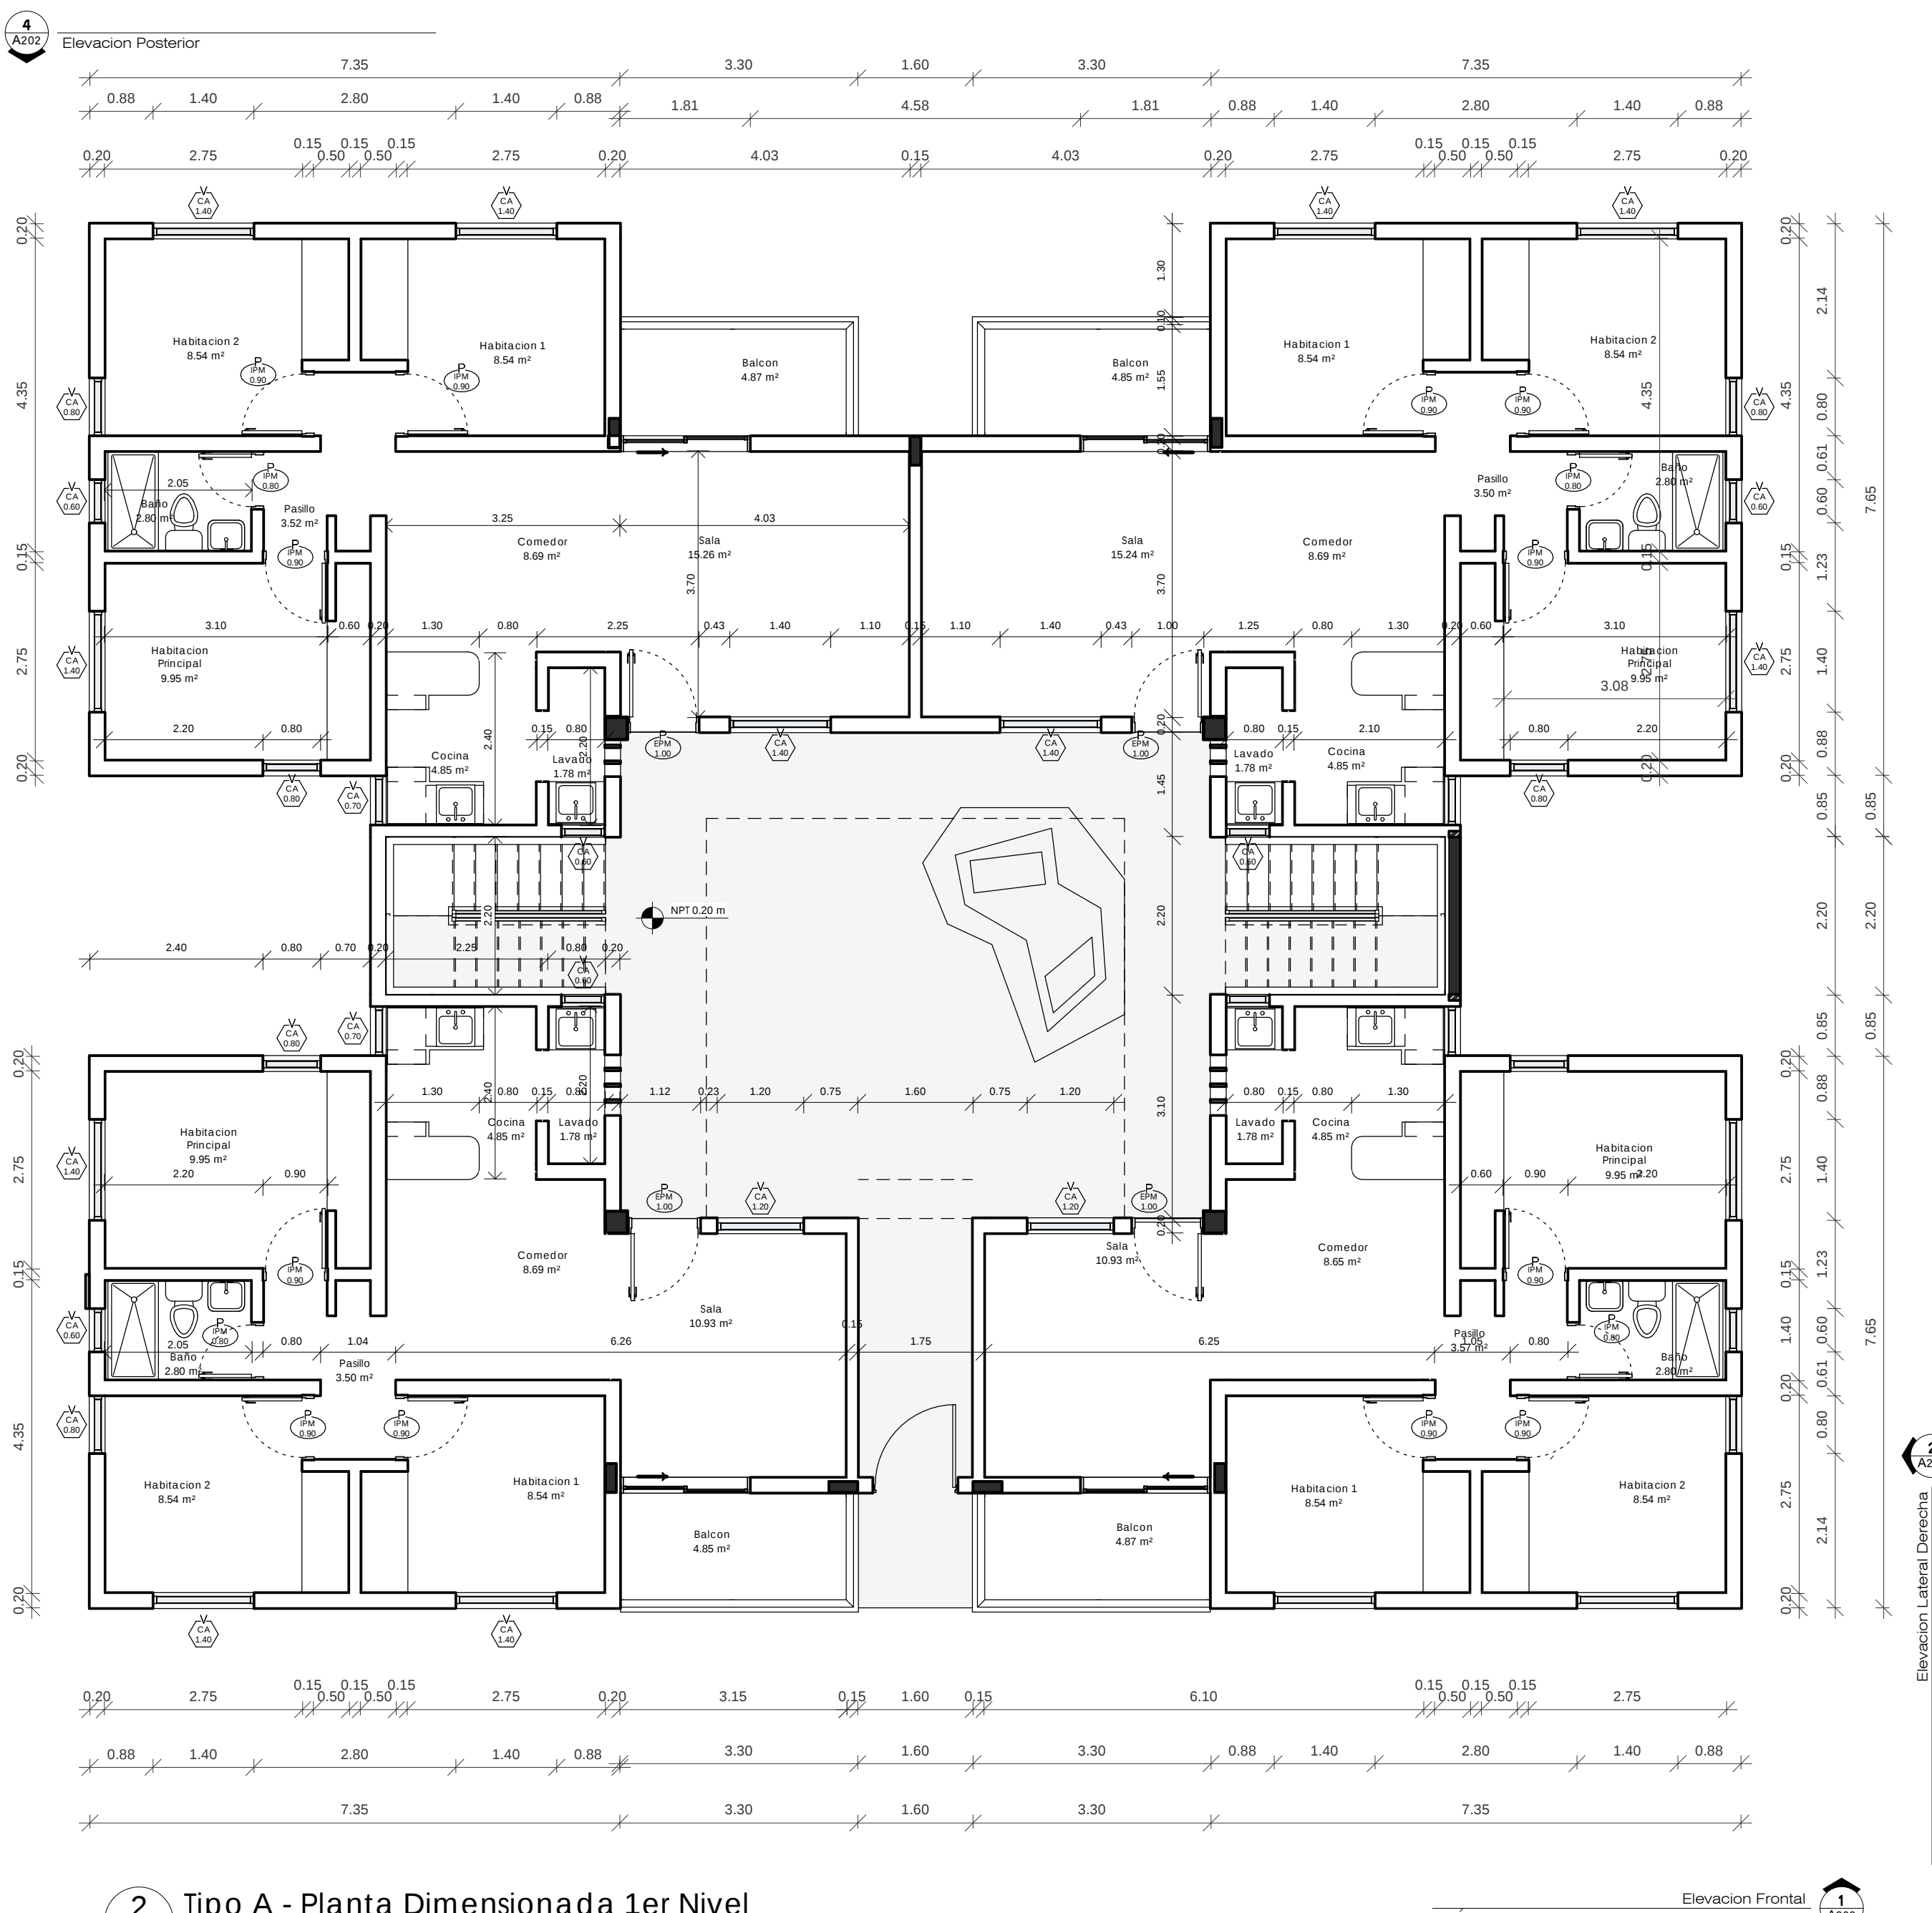

2 Tipo A - Planta Dimensionada 1er Nivel

esc:1 : 75

Elevación Frontal

DATA INFO:	SOC. BASE:	PROYECTO:
PROYECTO:	PROYECTO:	PROYECTO:
PROYECTO:	PROYECTO:	PROYECTO:
PROYECTO:	PROYECTO:	PROYECTO:
PROYECTO:	PROYECTO:	PROYECTO:
PROYECTO:	PROYECTO:	PROYECTO:



MOPE
Ministerio de Obras
Públicas y Comunicaciones
Calle Héctor Homero Hernández esq. Horacio
Blanco Fombona, Estación La Fe, Santo
Domingo, R.D.
TEL: 809-565-2811
FAX: 809-565-3382
E-Mail: contacto@mopc.gov.do

SIMBOLOS EMPLEADOS	
	Sección de edificio
	Sección de la o del detalle
	Sección del detalle (no elevacional)
	Referencia del detalle
	Nivel de piso terminado
	Elevación exterior
	Elevaciones interiores
	Altura de techo
	Número de ventana
	Número de puerta
	Dirección del Norte
	Ejes de columnas
	Etiqueta de dibujo (nota y área)
	Escala gráfica
	Línea de la rotura
	Bombas de solar o terreno de revisión
	Nombre y número del espacio o lugar
	Nivel terminación antes de piso
	Nivel terminación fondo de piso
	Nivel terminación fondo de piso
	Cambio de nivel en piso
	Cambio de material en piso

Revitalización Urbana
San Juan de la Maguana
República Dominicana

EQUIPO DE TRABAJO:	
DISÑO ARQUITECTONICO	ARQ. DANIEL PONS
ENC. PROYECTO ARQ.	ARQ. RONALD PEREZ
ING. JUAN CARLOS CABREJA	codia 12122
ING. RAFAEL FELIX CONCEPCION	codia 22598
ELECTRICO	ING. WILSON S. CEPEDA M.
ING. WILSON S. CEPEDA M.	codia 12485

PROPIETARIO:
Ministerio de Obras Públicas y
Comunicaciones

COORDINACION:
GERENCIA DE ARQUITECTURA

REVISIONES:

CONTENIDO:
Edificio Tipo A - Plantas 1er
Nivel

JULIO 2014

ESCALA: 1 : 75

DIGITACION: JIAP

REVISION: JBDF

ID PAGINA:

REVITALIZACIÓN URBANA

PROVINCIA BARAHONA

A

EDIFICIO TIPO

4 Niveles
Apartamentos de
81.42 y 76.98 m²
3 Habitaciones

LISTADO DE PLANOS

- A000 Portada
- A101 Edificio Tipo A - Plantas 1er Nivel
- A102 Edificio Tipo A - Plantas 2do Nivel
- A103 Edificio Tipo A - Plantas 3er Nivel
- A104 Edificio Tipo A - Plantas 4to Nivel
- A105 Edificio Tipo A - Plantas de Techos
- A202 Edificio Tipo A - Elevaciones
- A302 Edificio Tipo A - Secciones



1 Perspectiva de Entrada

esc:



2 Perspectiva del Atrio Central

esc:



3 Perspectiva Frontal

esc:



4 Perspectiva Posterior

esc:



5 Perspectiva Aerea

esc:

DATA INFO:	SOC. BASE:	INSGE:
REALIZADO:	PROYECTO:	INSGE:
PROYECTO:	PROYECTO:	INSGE:
FECHA:	FECHA:	INSGE:
FECHA:	FECHA:	INSGE:



MOPE
Ministerio de Obras
Públicas y Comunicaciones
Calle Héctor Homero Hernández esq. Horacio
Blanco Fombona, Estación La Fe, Santo
Domingo, R.D.
TEL.: 809-565-2811
FAX: 809-565-3382
E-Mail: contacto@mopc.gob.do

SIMBOLOS EMPLEADOS	
	Sección de edificio
	Sección de la planta o del detalle
	Sección del detalle (ampliado)
	Nivel de piso terminado
	Elevación exterior
	Elevaciones interiores
	Altura de techo
	Número de ventana
	Número de puerta
	Dirección del Norte
	Ejes de columnas
	Etiqueta de dibujo (ratio y unidades)
	Escala gráfica
	Línea de la rotura
	Bordes de solar o terreno
	Nube y número de revisión
	Nombre y número del espacio o lugar
	Nivel terminación antepecho /npt a±0.00
	Nivel terminación fondo de viga /npt a±0.00
	Nivel terminación fondo de losa /npt a±0.00
	Cambio de nivel en piso
	Cambio de material en piso

Revitalización Urbana
San Juan de la Maguana
República Dominicana

EQUIPO DE TRABAJO:	
DISEÑO ARQUITECTONICO	ARQ. DANIEL POIS codia 12122
ENC. PROYECTO ARQ.	ARQ. RONALD PEREZ codia 22598
ESTRUCTURAL	ING. JUAN CARLOS CABREJA codia 18706
ELECTRICO	ING. RAFAEL FELIX CONCEPCION codia 11661
HIDRO-SANITARIO	ING. WILSON S. CEPEDA M. codia 12485

PROPIETARIO:
Ministerio de Obras Públicas y Comunicaciones

COORDINACIÓN:
GERENCIA DE ARQUITECTURA

REVISIONES:	

CONTENIDO:
Portada

ESCALA:
DIGITACIÓN:
Author
REVISIÓN:
Checker

JULIO 2014
ID PAGINA: