

X:\Equipo\Proyectos Especiales\Oficinas RD Vial y Parqueat\04 - Planos\Editables\Arquitectonicos\11 - PLANO DE UBICACION DE MOBILIARIOS - 01.dwg Marco Emilio Del Rosario Linares miércoles, mayo 19, 2021 3:10:52 PM

LEYENDA DE MOBILIARIO:

- 01 ESCRITORIO CON LATERAL, 70X160cms
02 ESCRITORIO CON LATERAL, 80X180cms
03 ESCRITORIO 70X130cms
04 COUNTER MODULAR SENCILLO
05 SILLON GERENCIAL
06 SILLON EJECUTIVO
07 BURACAS DE VISITA
08 CREDENZA MELAMINA BLANCA, 40X110cms
09 -
10 -

LEYENDA DE MOBILIARIO:

- 01 ESCRITORIO CON LATERAL, 50X100cms
02 SILLON EJECUTIVO
03 BUTACAS DE VISITA
04 CREDENZA MELAMINA BLANCA, 40X150cms
05 SOFA DE DOS PLAZAS
06 SOFA DE TRES PLAZAS
07 MESA DE ESQUINA CUADRADA, 50X60cms
08 MESA DE CENTRO RECTANGULAR, 60X120cms
09 -
10 -
11 COUNTER MODULAR
12 SILLON GERENCIAL
13 MESA REDONDA

LEYENDA DE MOBILIARIO:


- 01 MESA DE REUNIONES PARA 10 PERSONAS
02 SILLON GERENCIAL
03 CREDENZA MELAMINA BLANCA, 40X150cms

LEYENDA DE MOBILIARIO:

- 01 SILLON EJECUTIVO
02 -
03 -
04 ESCRITORIO CON LATERAL, 70X160cms
05 BUTACAS DE VISITA
06 CREDENZA MELAMINA BLANCA, 40X150cms

LEYENDA DE MOBILIARIO:

- 01 SOFA DE DOS PLAZAS
02 SILLON EJECUTIVO

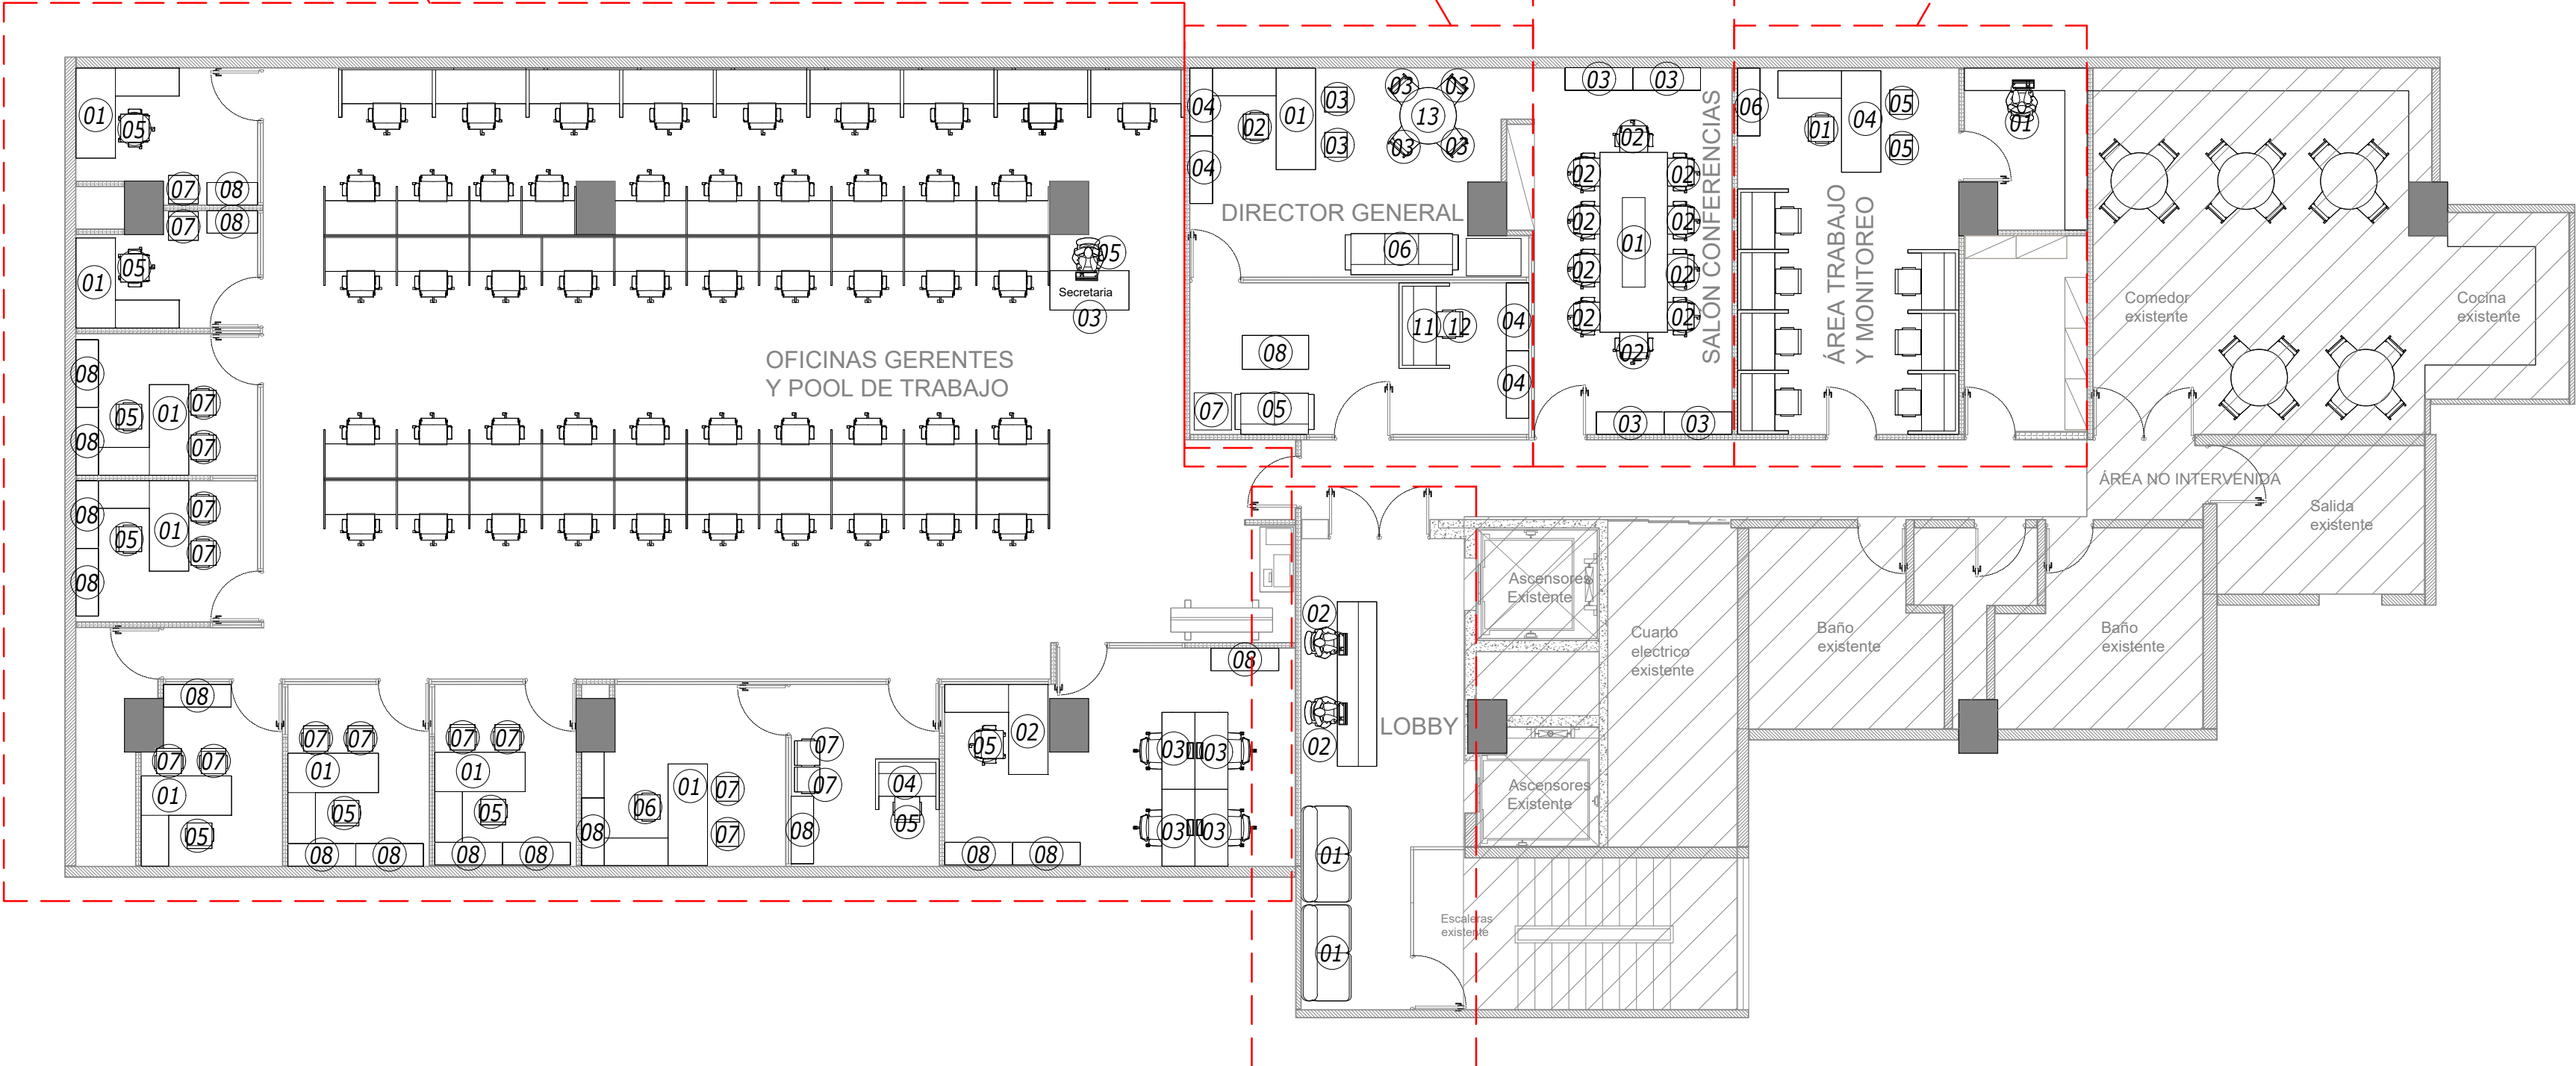

1 PLANTA DE DISTRIBUCION DE MOBILIARIO NUEVO
Escala 1:100

MINISTERIO DE OBRAS
PÚBLICAS Y COMUNICACIONES
REPÚBLICA DOMINICANA

DGE
ING. WILFREDO A. ABBREU HILARIO,
DIRECTOR GENERAL DE EDIFICACIONES
ING. DELGADO ASCENSION BURGOS,
DIRECTOR GENERAL DE PROYECTOS ESPECIALES

DIRECCIÓN GENERAL DE EDIFICACIONES

PROYECTOS ESPECIALES DE LA DGE

ING. GEANCARLOS GONZALEZ
DIRECTOR DE PROYECTOS ESPECIALES

ING. KEIRIN G. VARGAS JIMENEZ
ENCARGADA DE LIBERTY Y CÁLCULO DE ESTRUCTURAS Y PROYECTOS ESPECIALES

PROYECTO:

OFICINAS RD VIAL
Y PARQUEAT



SANTO DOMINGO

PROPIETARIO:

ESTADO DOMINICANO

DISEÑO ARQUITECTÓNICO:

- Pabell Cabrera

ENCARGADO DE PROYECTO:

EQUIPO DEL PROYECTO:

- Rosalín Santana
- Linette Castillo
- Mabel Espinosa
- Franchesca Paulino
-
-
-
-

DISEÑO Y CÁLCULO ESTRUCTURAL:

-

PLANOS ESTRUCTURALES:

-

DISEÑO ELÉCTRICO:

- Jesus Calderon

PLANOS ELÉCTRICOS:

-

DISEÑO SANITARIO:

- Francisco Reyes

PLANOS SANITARIOS:

-

LEVANTAMIENTO TOPOGRÁFICO:

-

FECHA

2021/03

PROYECTO No.

ARCHIVO

TÍTULO DE DIBUJO:

PLANTA AMUEBLADA

ESCALA: INDICADA

REVISIONES

01

- REV. 01
FECHA: --/--/----

HOJA:

A - 11

11

DE

ESCALA GRÁFICA 1:100
0 1 2 5m